


標準横断面図(1)

設計条件	
道路交通の規格	第4種第3級
計画全幅員	16.00m
車道幅員	3.00m×3
歩道幅員	3.00m
設計速度	30km/h


A - A断面図

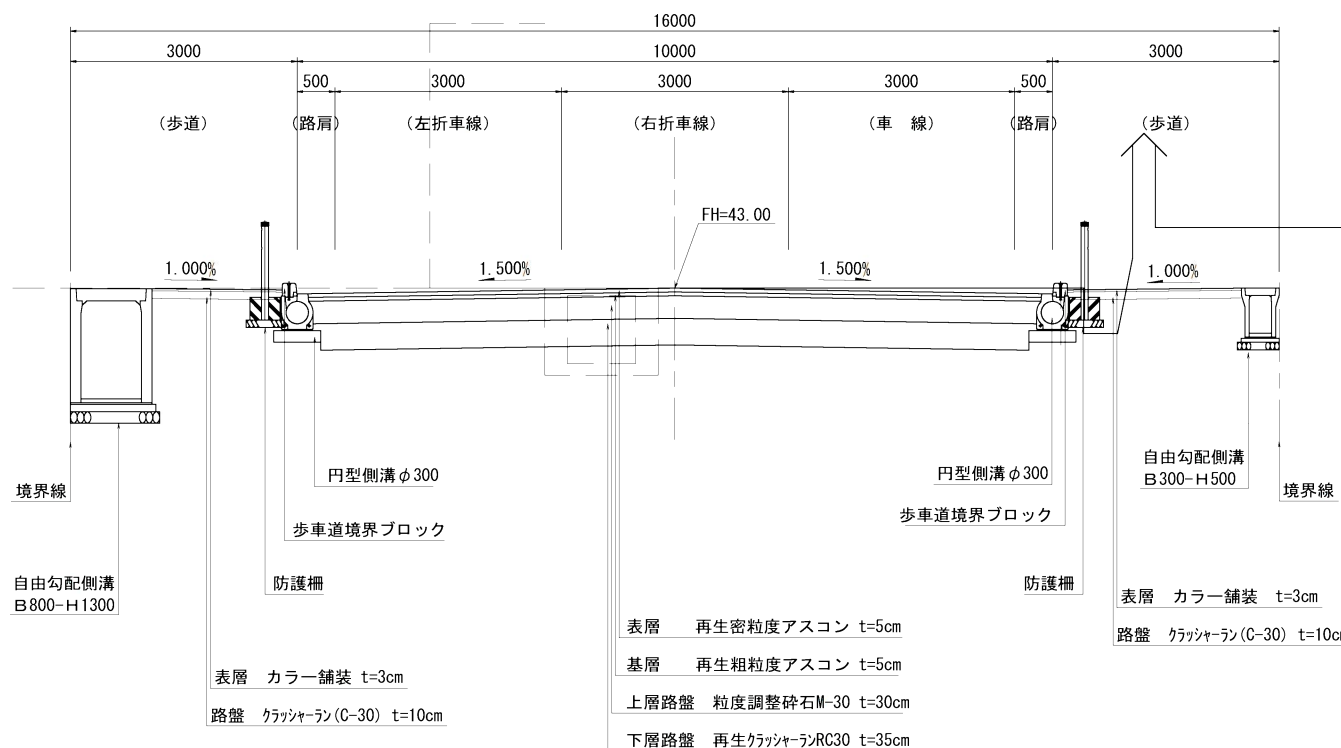

乗入部
 表層：カラー舗装 t=5cm
 路盤：クラッシャーラン(RC-30) t=25cm

※1. 標準カラーベンガラとする。
 ※2. 店舗出入口部は緑色とする。


B - B断面図

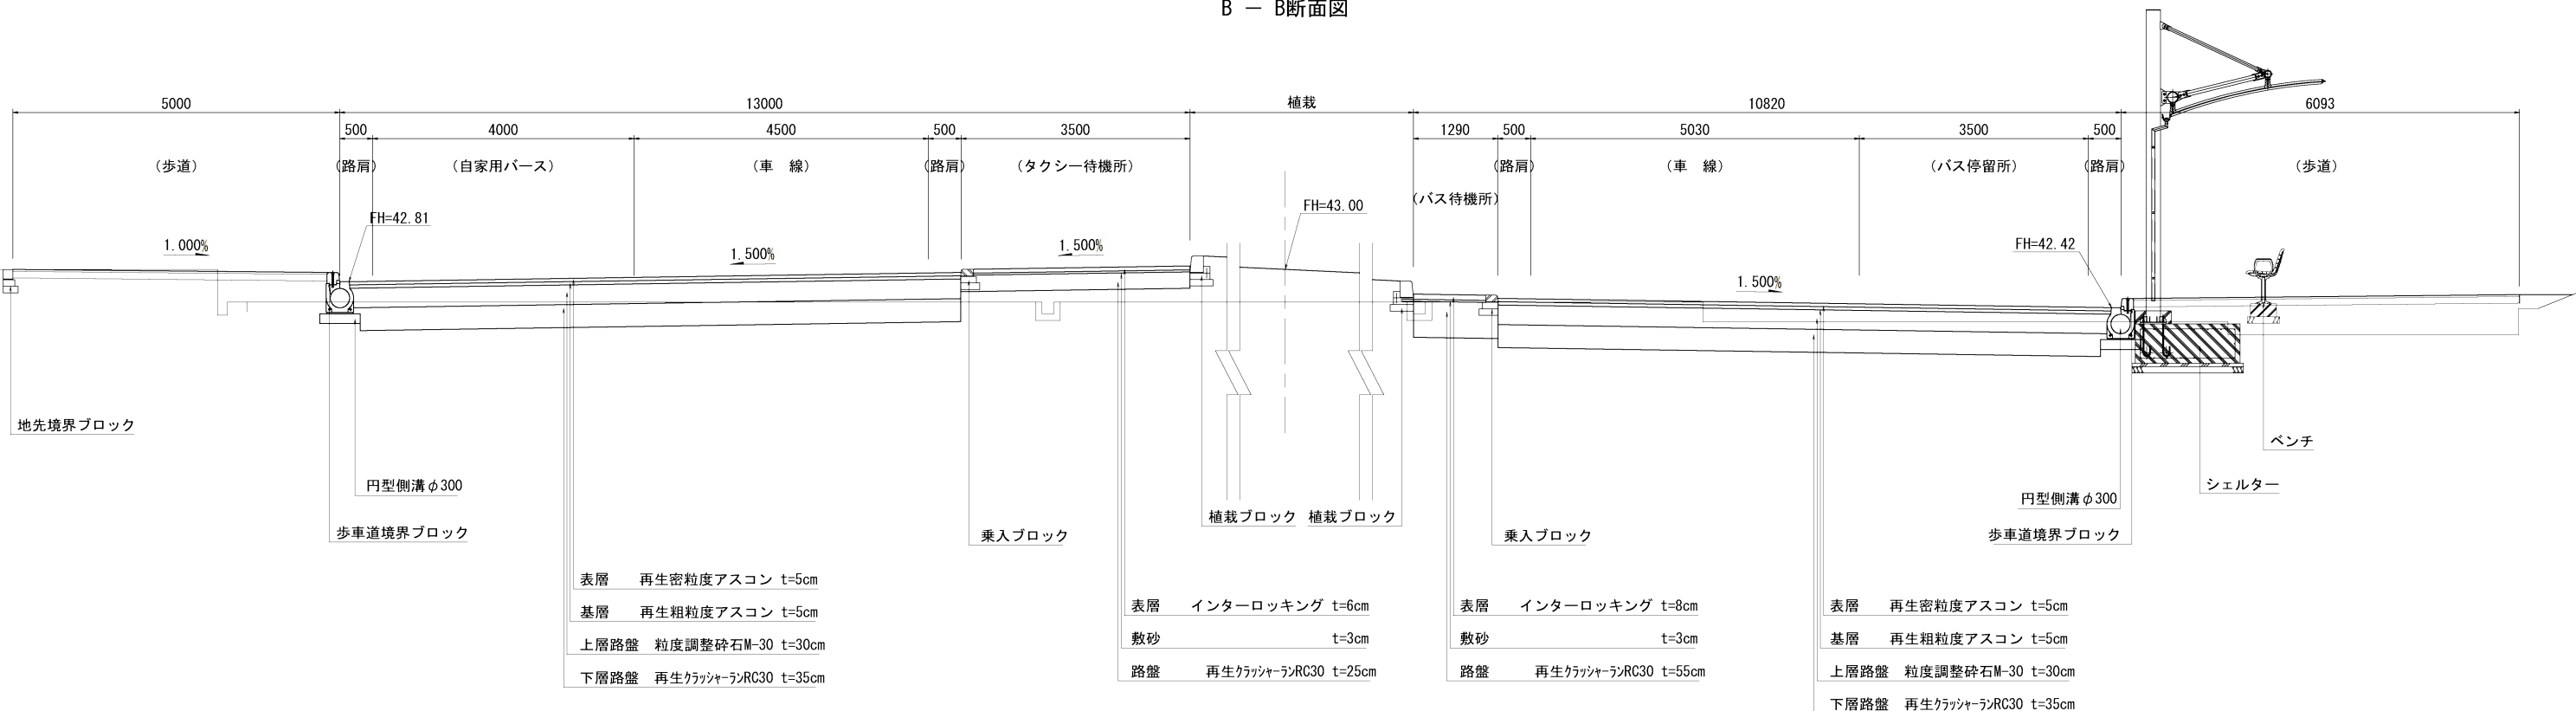

標準横断面図(2)

設計条件	
道路交通の規格	第4種第3級
計画全幅員	16.00m
車道幅員	3.00m×3
歩道幅員	3.00m
設計速度	30km/h

C - C断面図

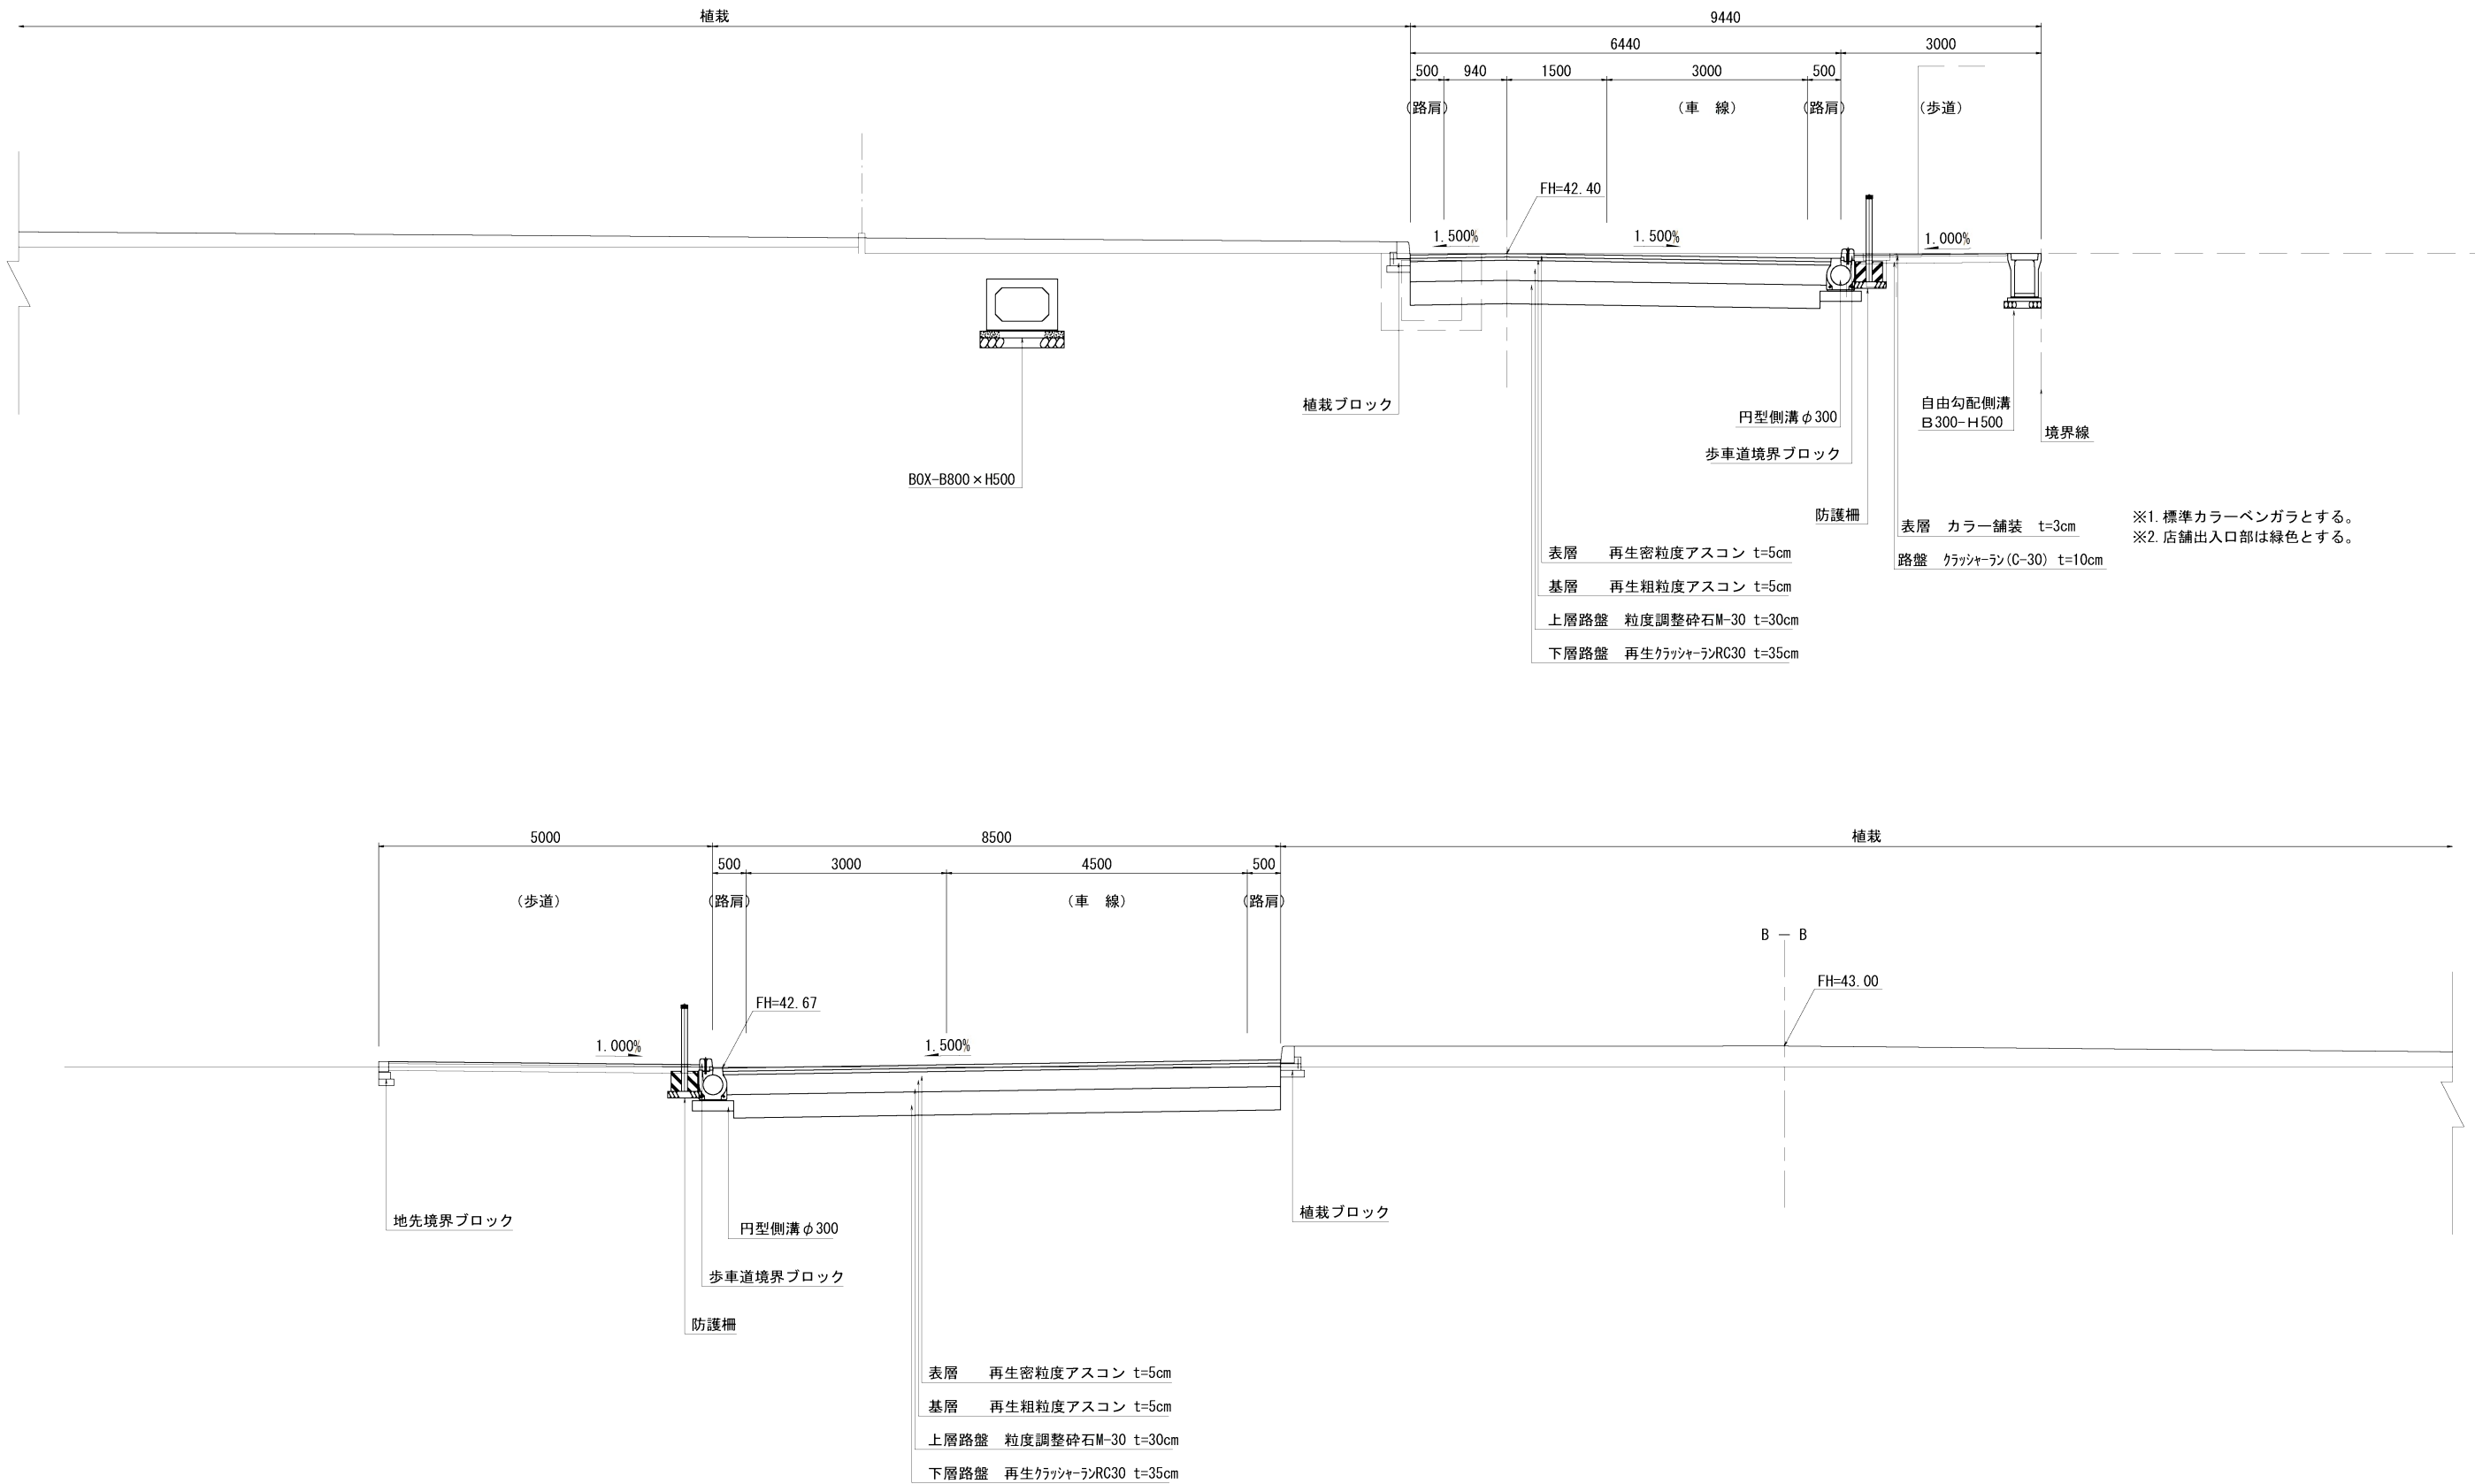

※1. 標準カラーベンガラとする。
 ※2. 店舗出入口部は緑色とする。