



<イルミネーション設置箇所図> (町道王寺2号線(久度大橋))

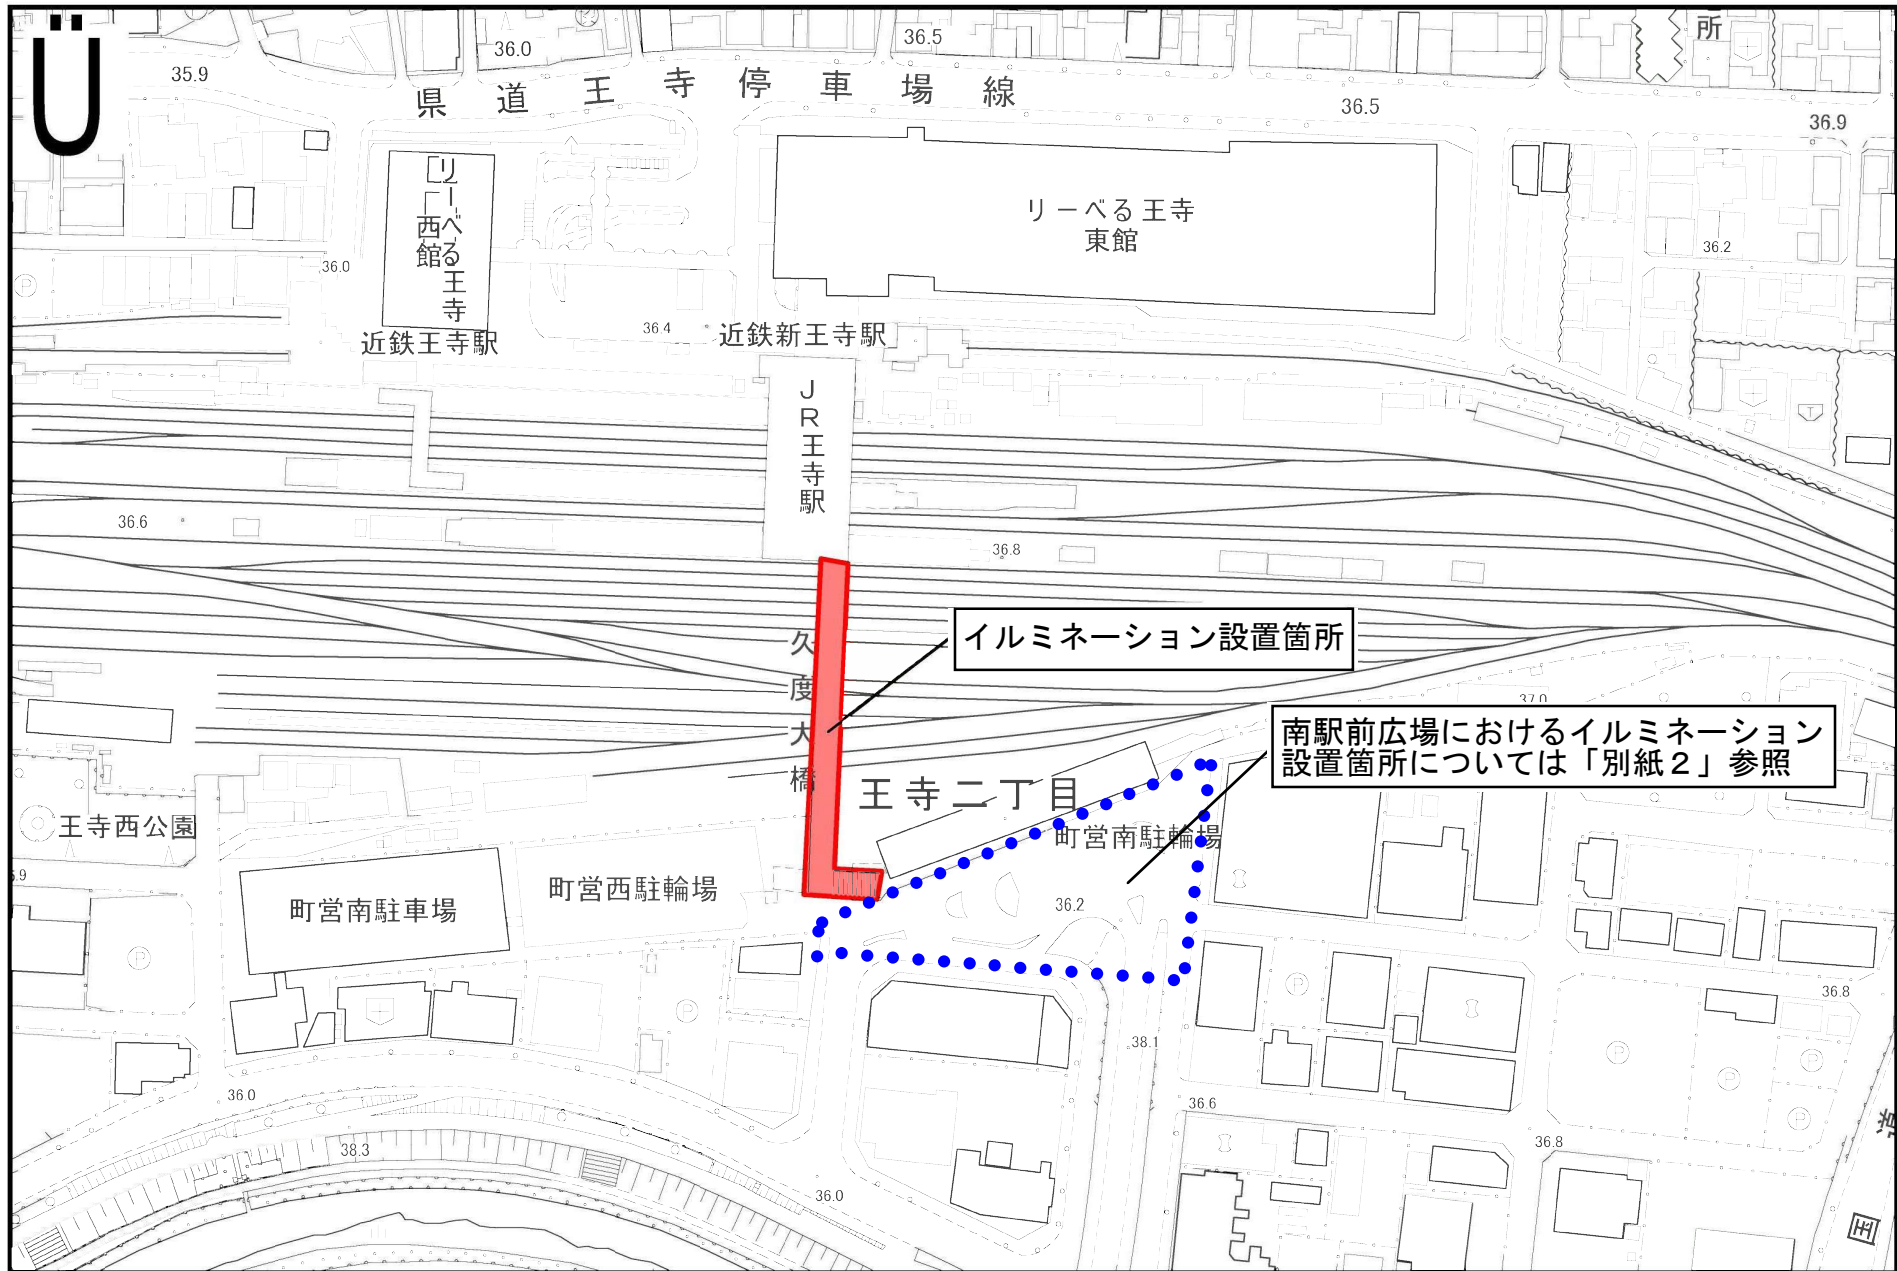

<イルミネーション設置箇所図> (南駅前広場)

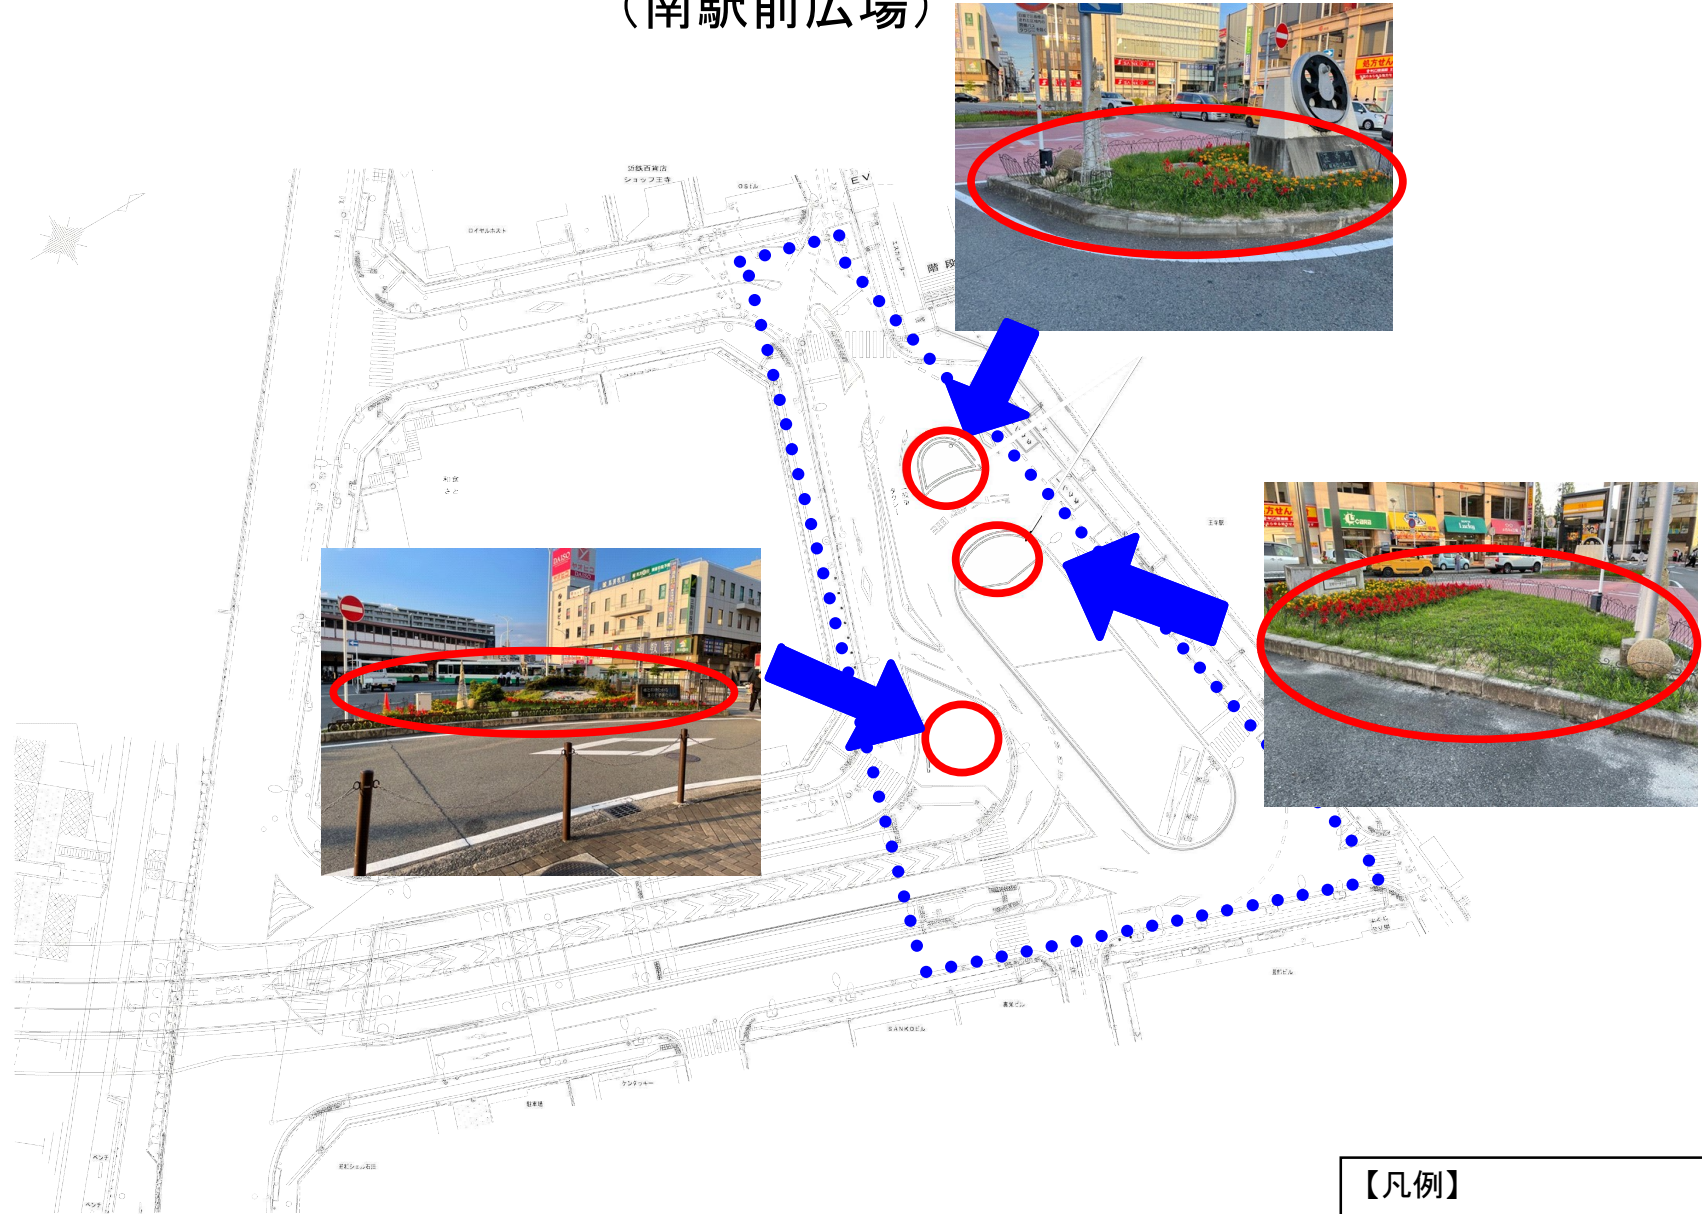

- 【凡例】**
- イルミネーション設置箇所
 - ➡ 写真撮影方向