


凡例  
 計画区域

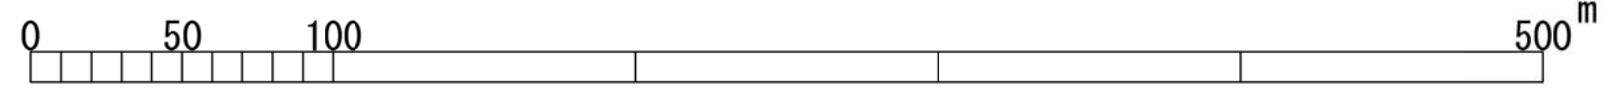

都市計画公園の変更 (王寺町決定)	
公園名	2・2・153 王寺一丁目公園
図種	計画図
縮尺	1 / 2,500 (A3)
図面番号	全4葉中の内2
王 寺 町	