


区域図 A3 : S=1/300

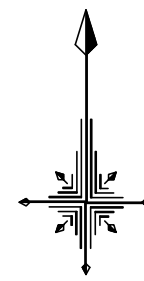


測点の説明

測点	適用
1	座標 (X=1000.9569 , Y= 994.3103)
2	座標 (X=1010.6082 , Y= 997.9207)
3	座標 (X=1013.1423 , Y= 999.0331)
4	座標 (X=1022.8450 , Y=1003.2991)
5	座標 (X=1027.2023 , Y=1005.1964)
6	座標 (X=1041.1941 , Y=1011.0387)
7	座標 (X=1036.6827 , Y=1018.6178)
8	座標 (X=1031.5880 , Y=1027.2427)
9	座標 (X=1030.9904 , Y=1028.2941)
10	座標 (X=1029.2618 , Y=1031.5114)
11	座標 (X=1025.9133 , Y=1037.2637)
12	座標 (X=1025.8001 , Y=1037.2559)
13	座標 (X=1020.6129 , Y=1036.8985)
14	座標 (X=1012.6076 , Y=1036.2750)
15	座標 (X=1008.7051 , Y=1036.0012)
16	座標 (X=1009.5540 , Y=1005.8402)
17	座標 (X= 999.4681 , Y=1004.7461)
18	座標 (X=1000.9046 , Y= 994.5334)

区域界の説明

測点	適用
1 ~ 2	水路界
2 ~ 3	水路界
3 ~ 4	水路界
4 ~ 5	水路界
5 ~ 6	水路界
6 ~ 7	水路界
7 ~ 8	水路界
8 ~ 9	水路界
9 ~ 10	水路界
10 ~ 11	水路界
11 ~ 12	座標界
12 ~ 13	座標界
13 ~ 14	座標界
14 ~ 15	座標界
15 ~ 16	敷地境界
16 ~ 17	敷地境界
17 ~ 18	道路境界
18 ~ 1	道路境界

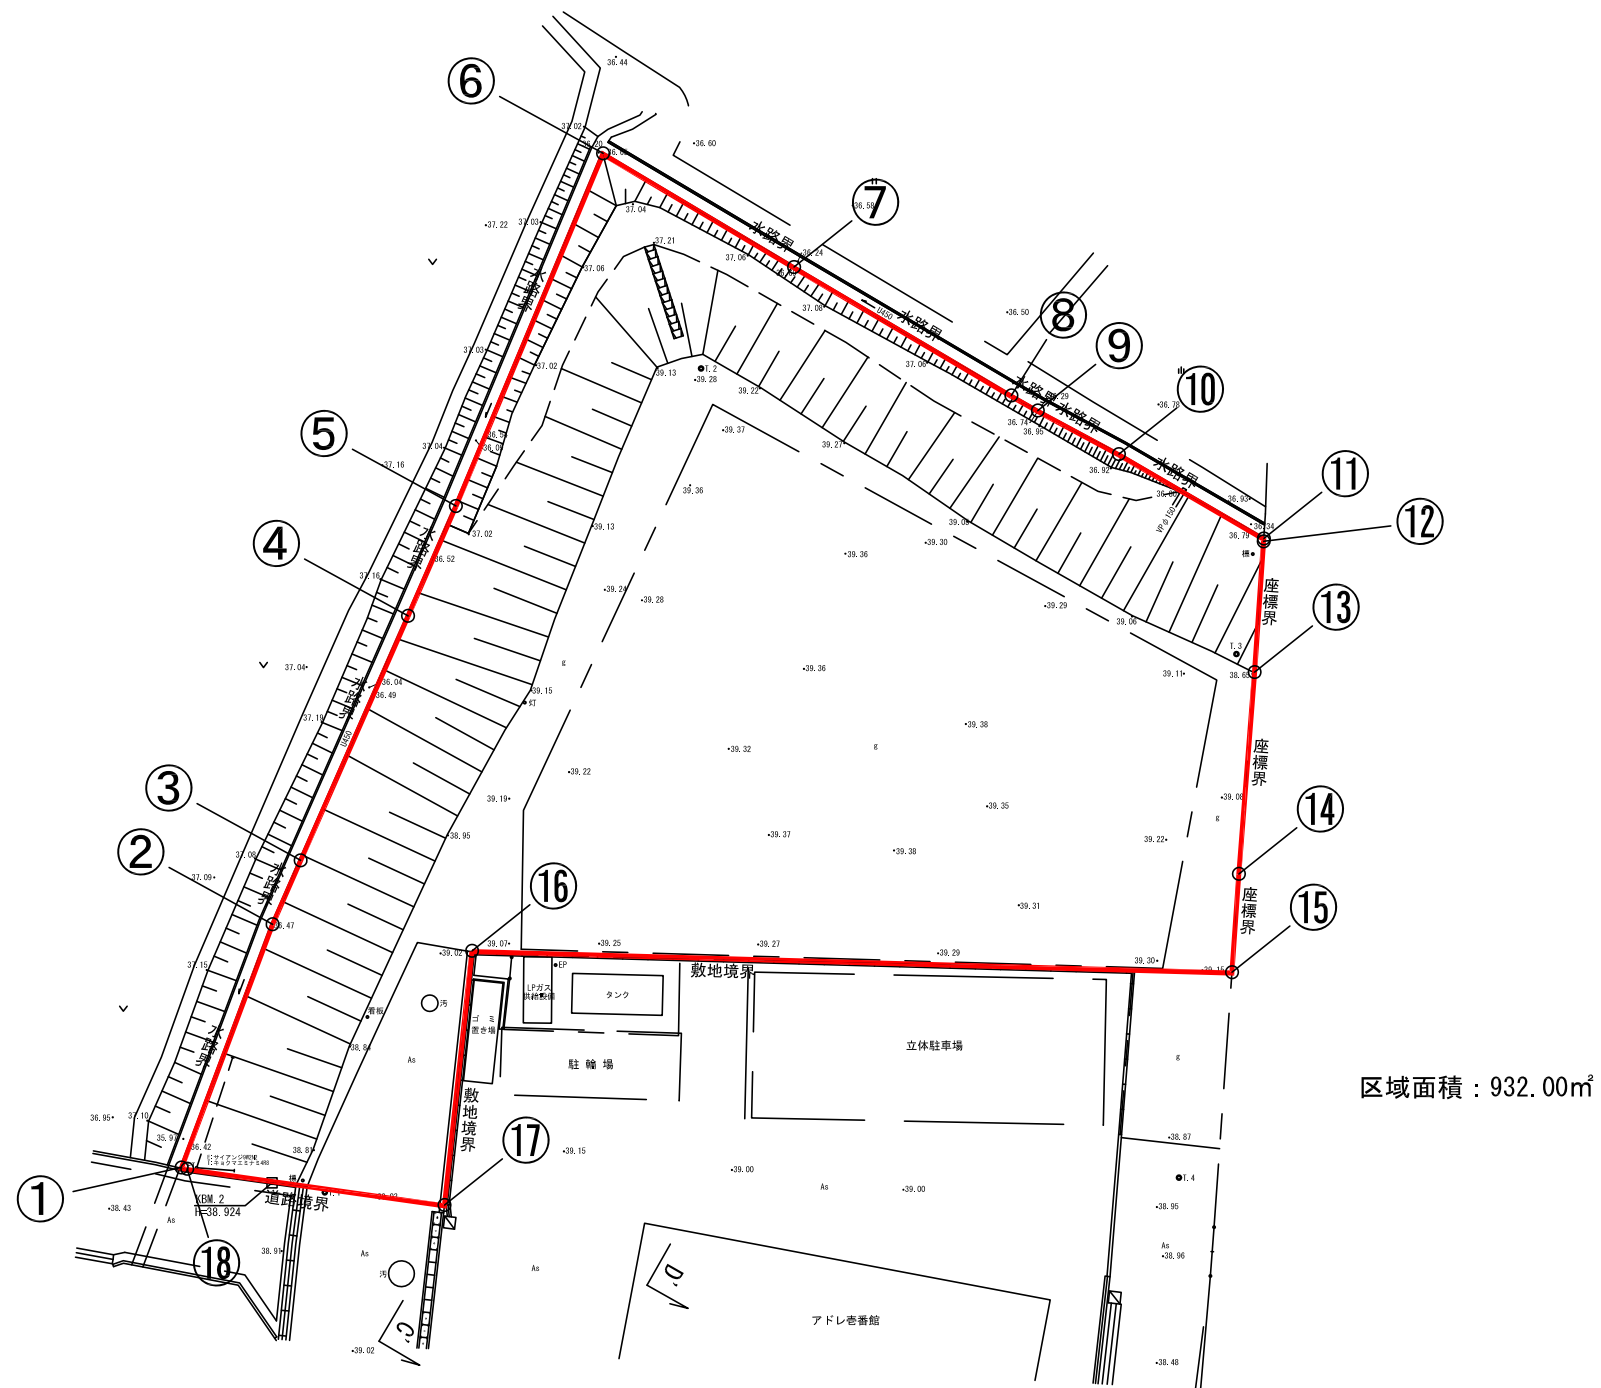

区域面積 : 932.00㎡

都市計画公園の変更 (王寺町決定)	
公園名	2・2・153 王寺一丁目公園
図種	区域図
縮尺	1 / 300 (A3)
図面番号	全4葉中の内4
王寺町	