


<イルミネーション設置箇所図> (南駅前広場)

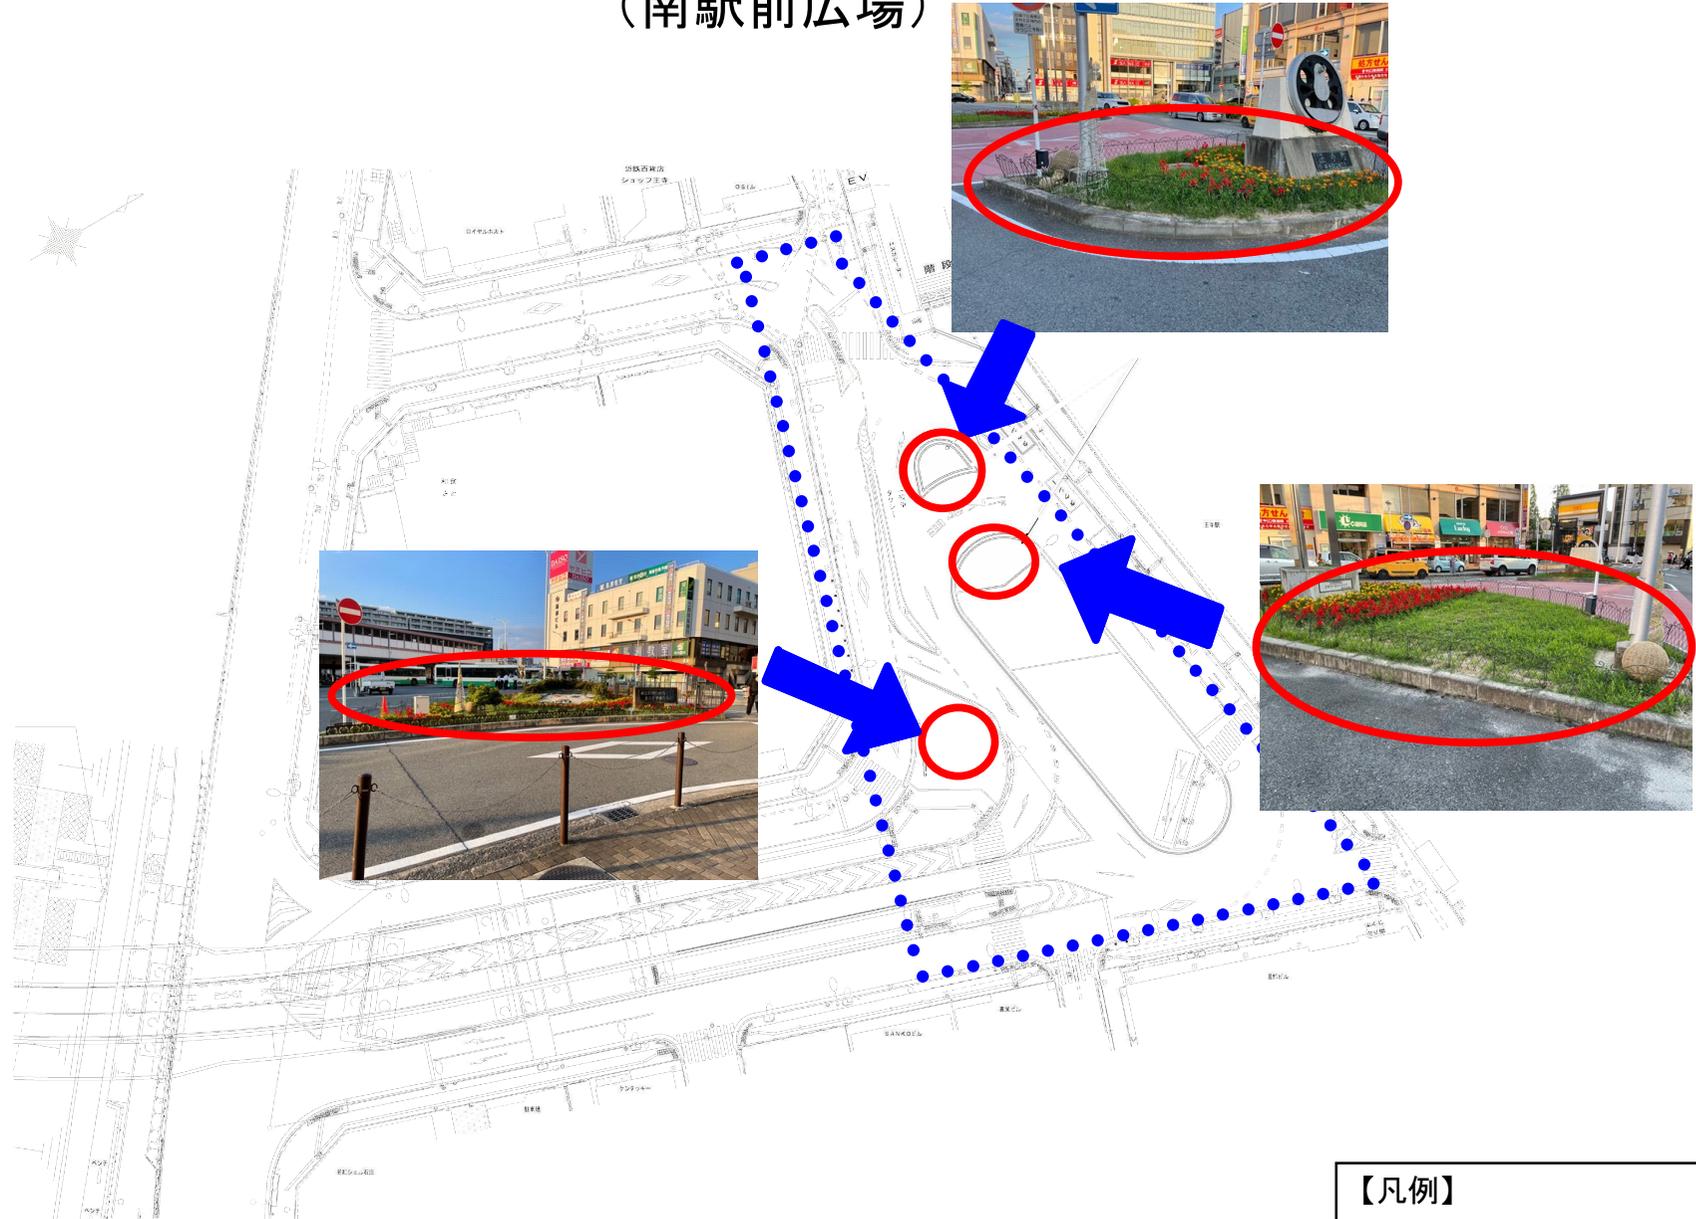

- 【凡例】**
-  イルミネーション設置箇所
 -  写真撮影方向