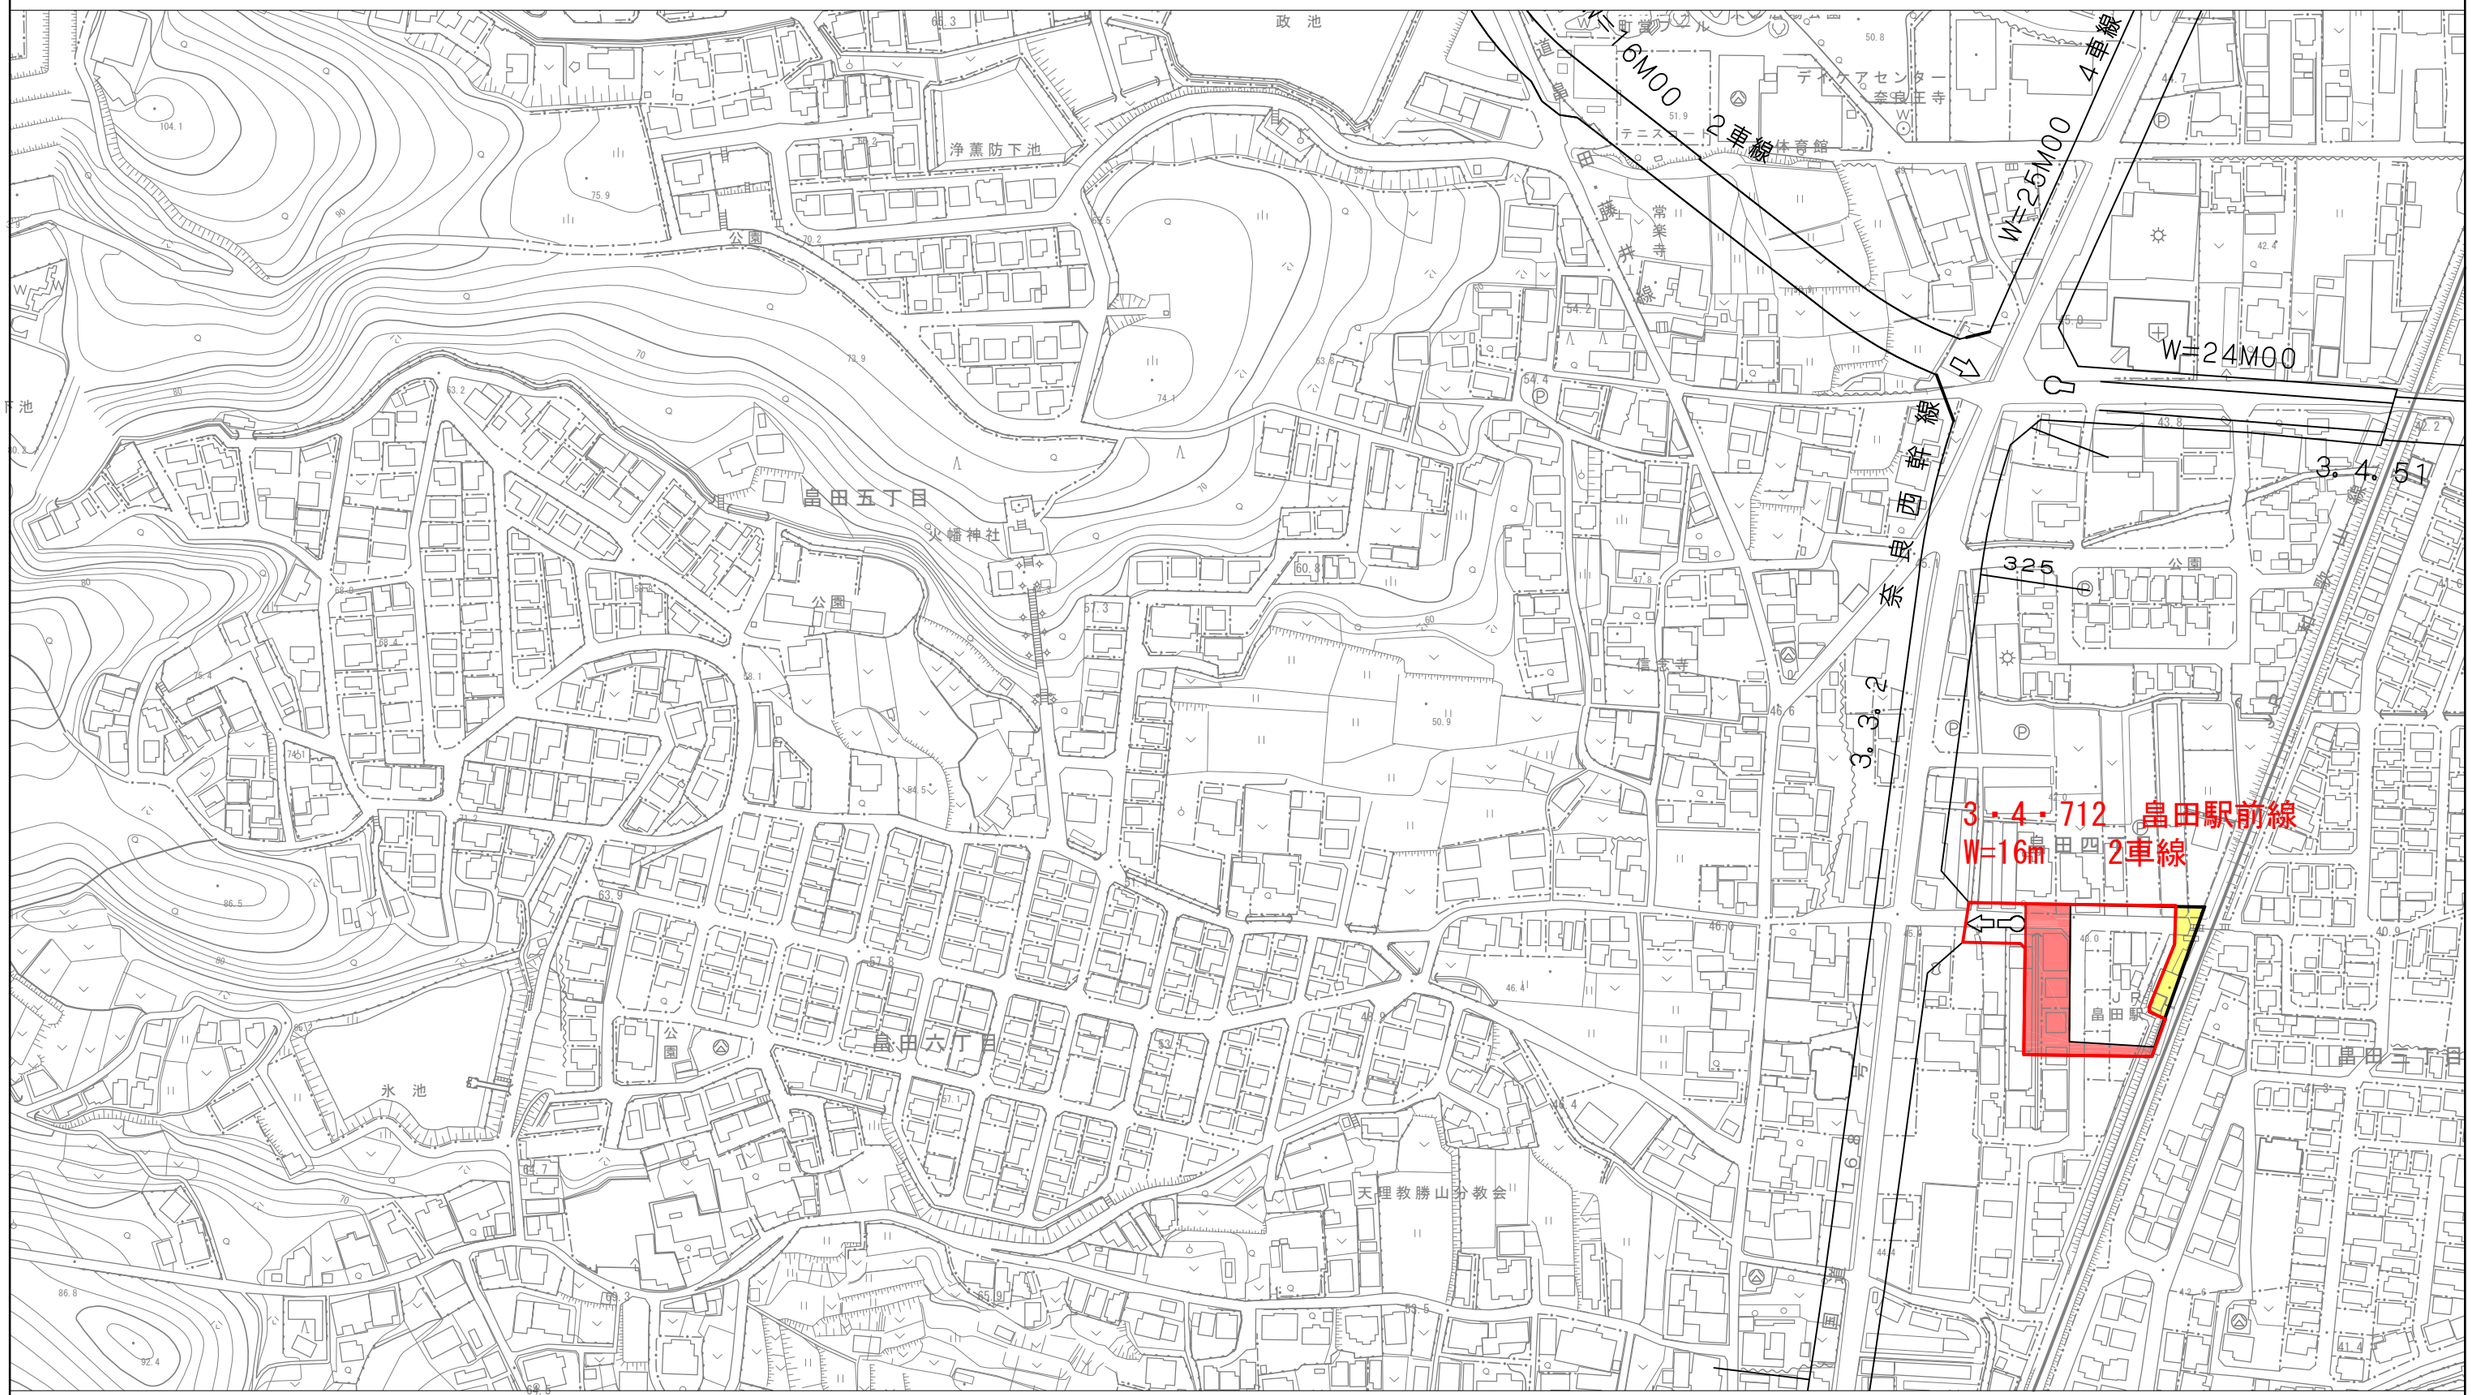3.4.712畠田駅前線 新旧対照図　縮尺　S=1:2500