


新旧対照図 A3 : S=1/2,500

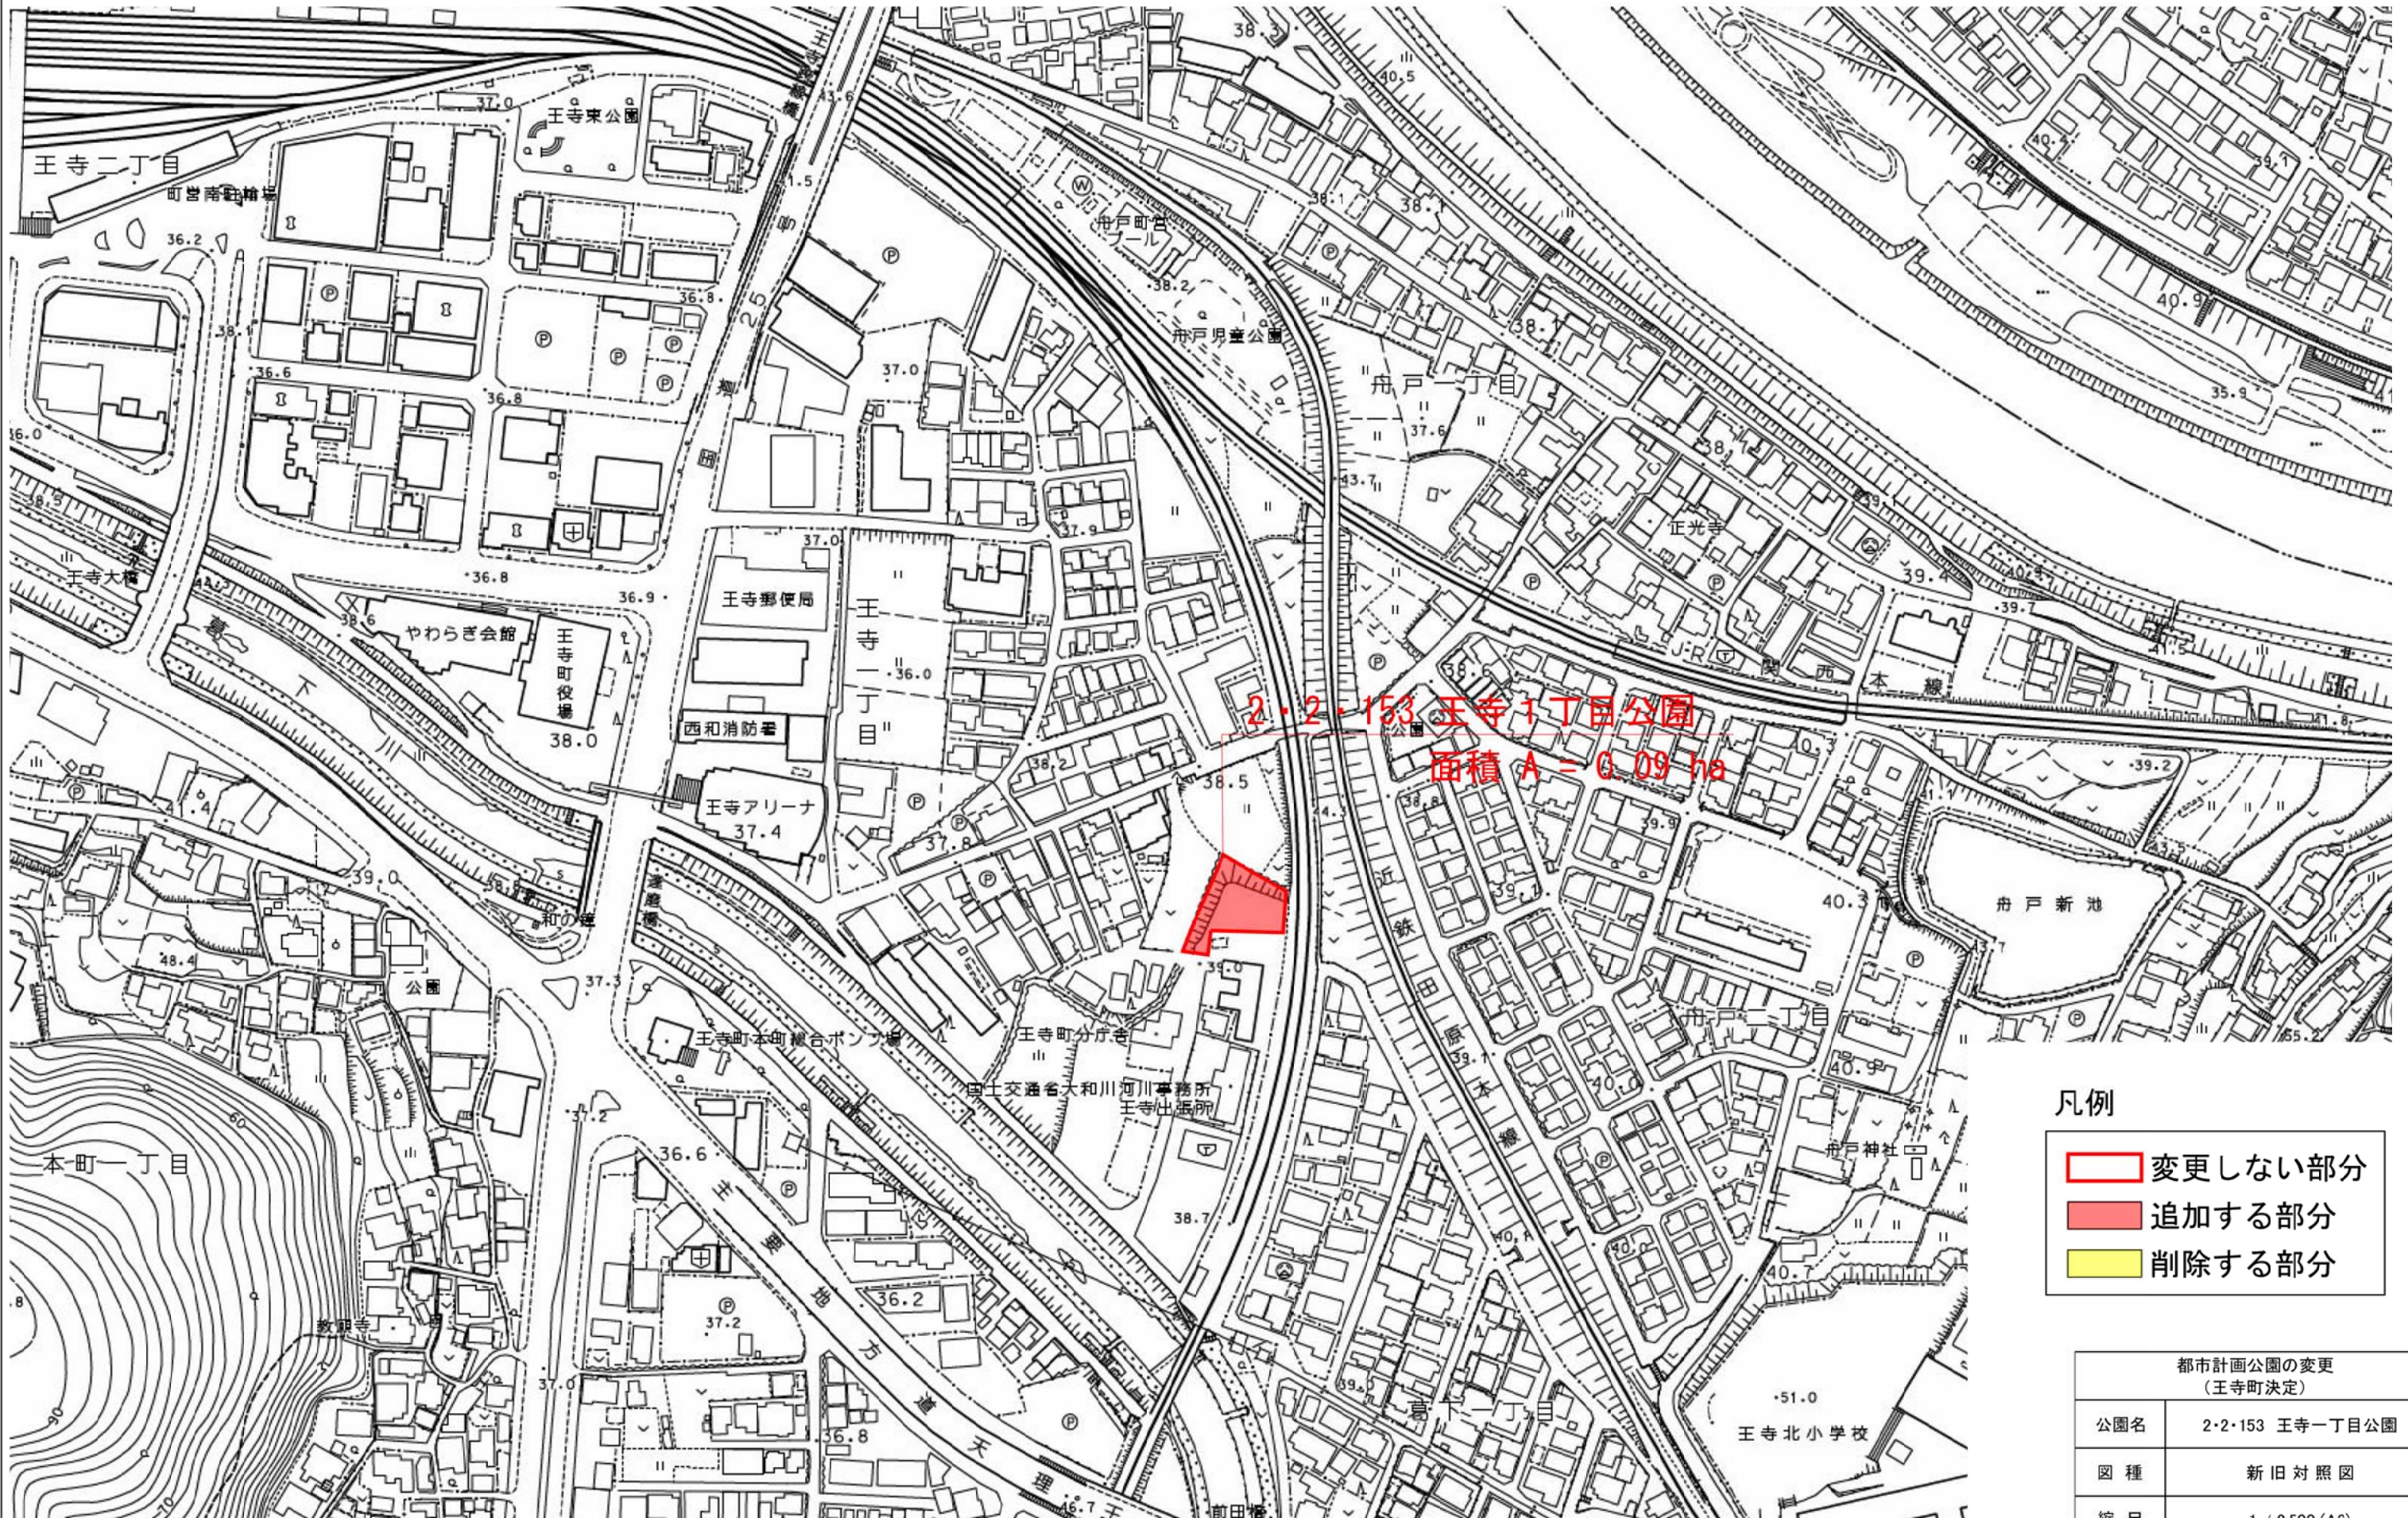

凡例

- 変更しない部分
- 追加する部分
- 削除する部分

都市計画公園の変更 (王寺町決定)	
公園名	2-2-153 王寺一丁目公園
図種	新旧対照図
縮尺	1 / 2,500 (A3)
図面番号	全4葉中の内3
王寺町	