


総括図 A3 : S=1/5,000

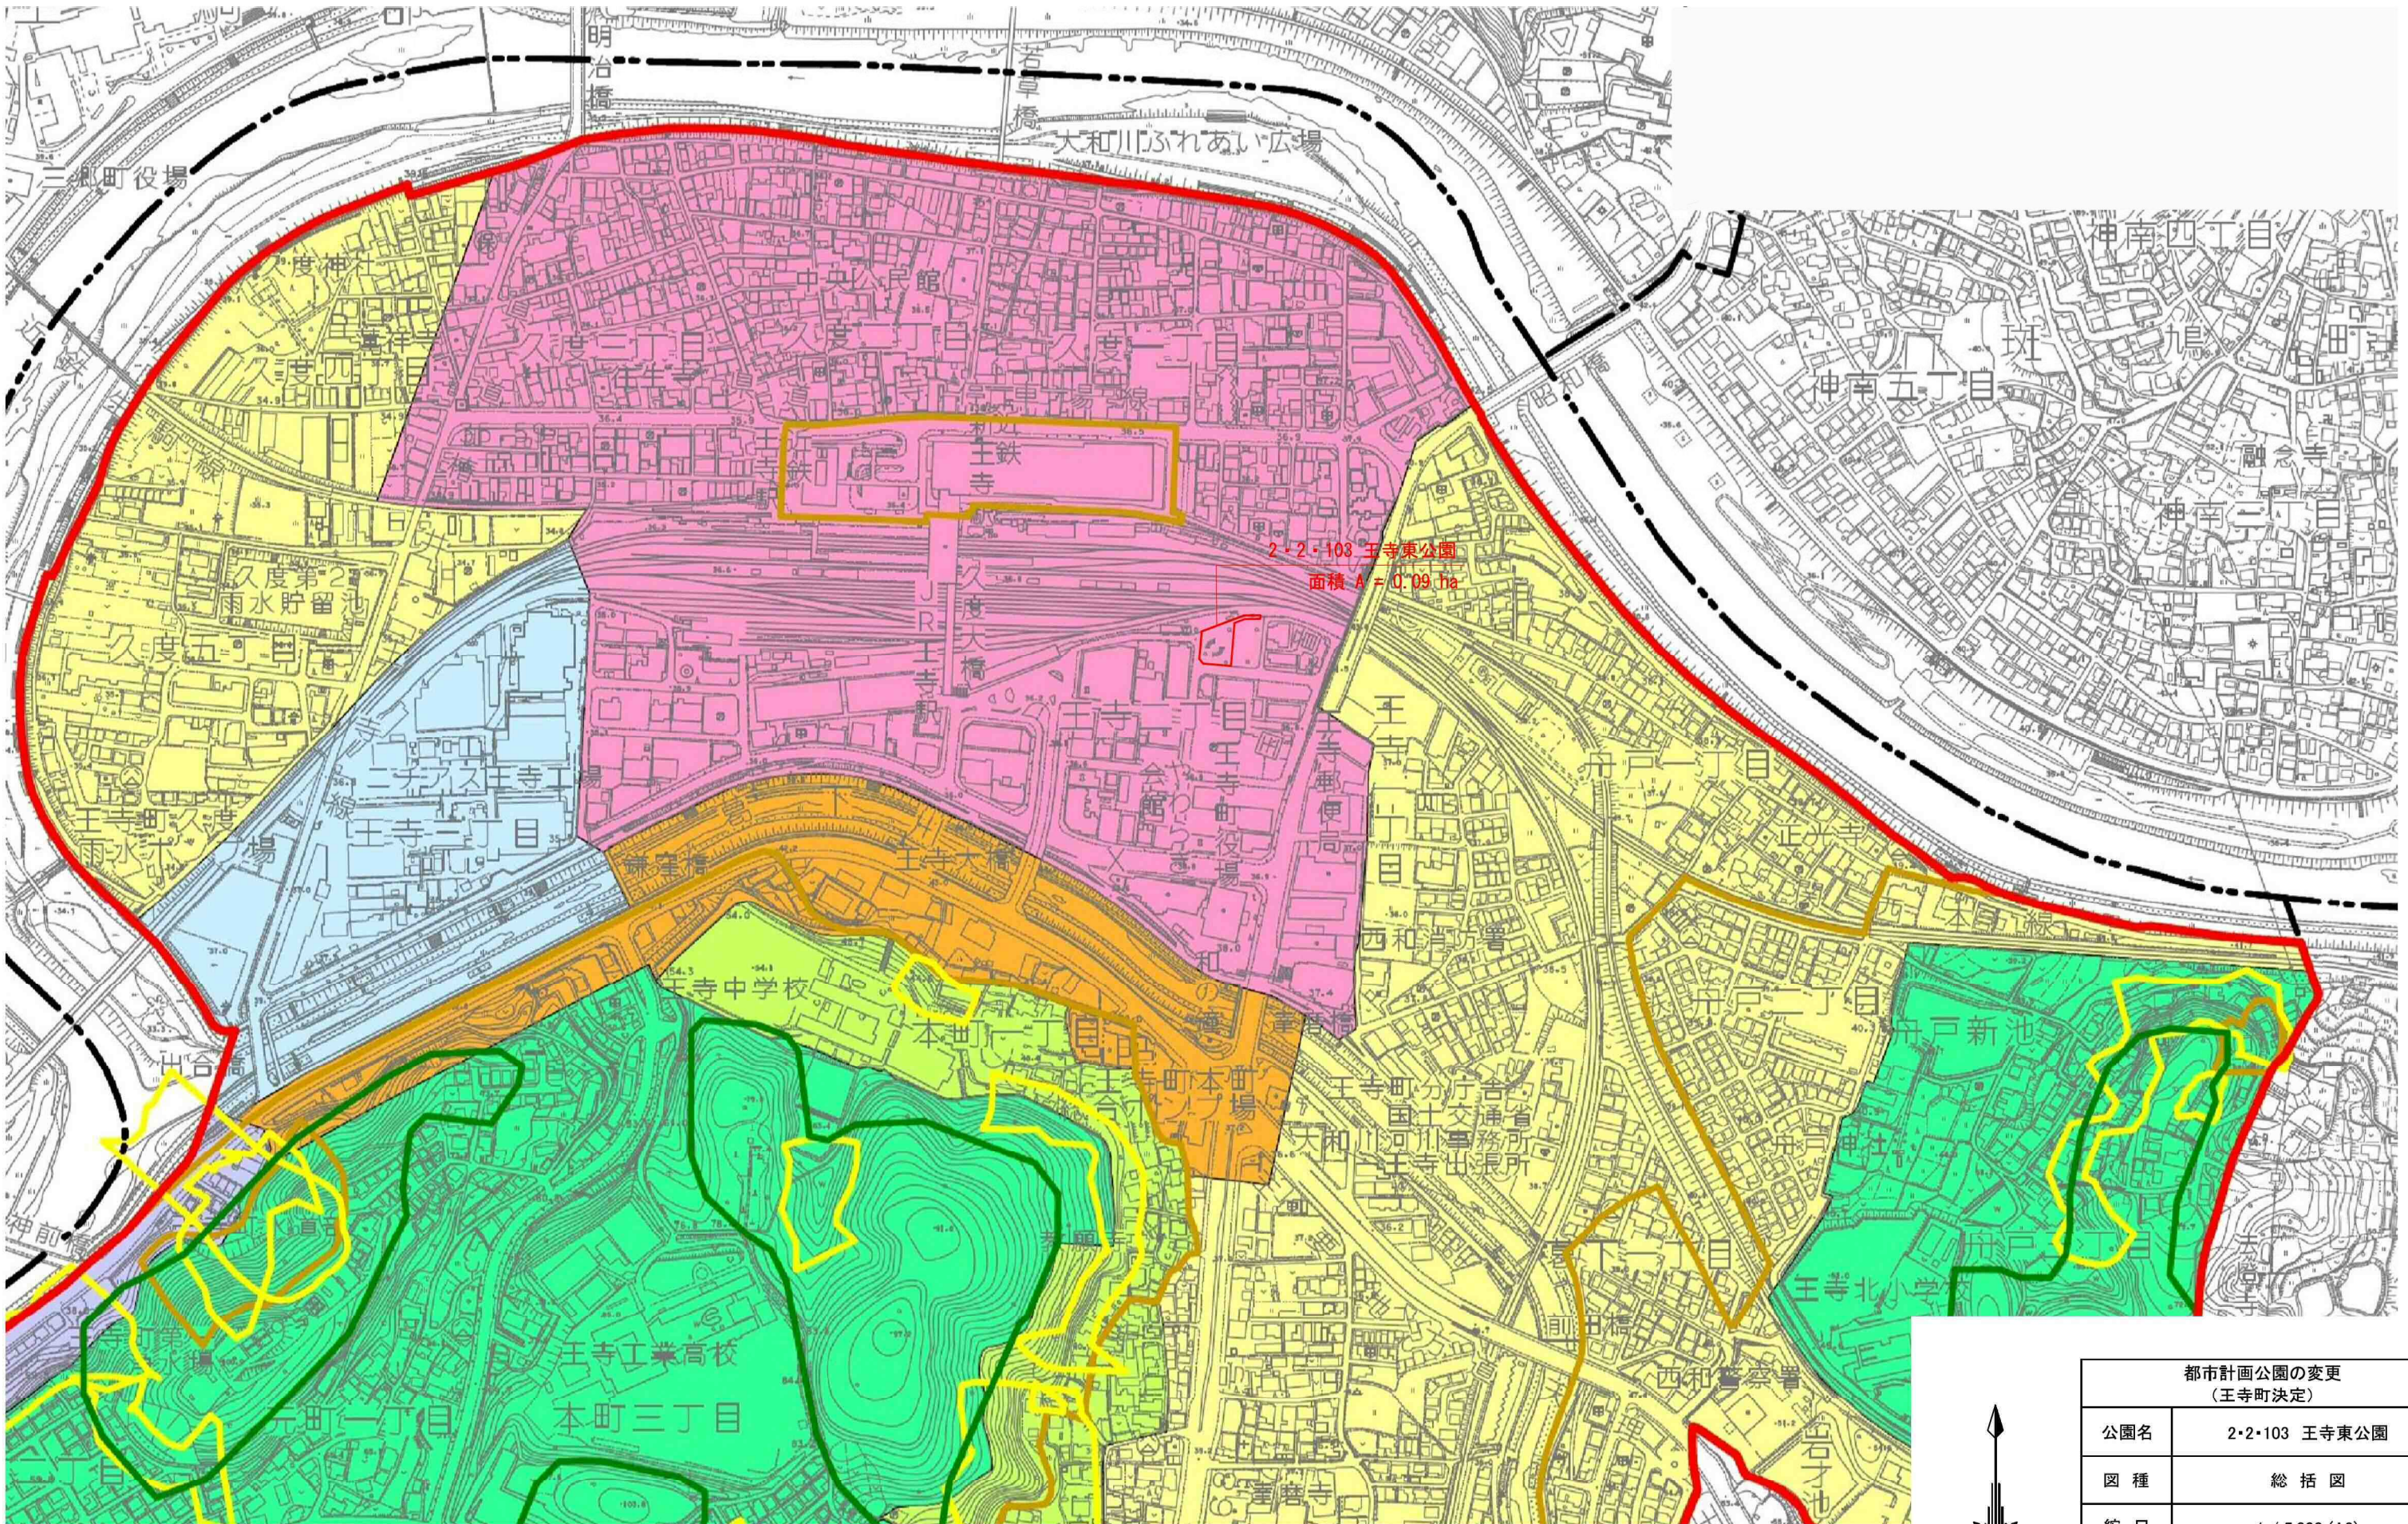

都市計画公園の変更 (王寺町決定)	
公園名	2・2・103 王寺東公園
図種	総括図
縮尺	1 / 5,000 (A3)
図面番号	全 4 葉中の内 1
王 寺 町	