


平 面 図

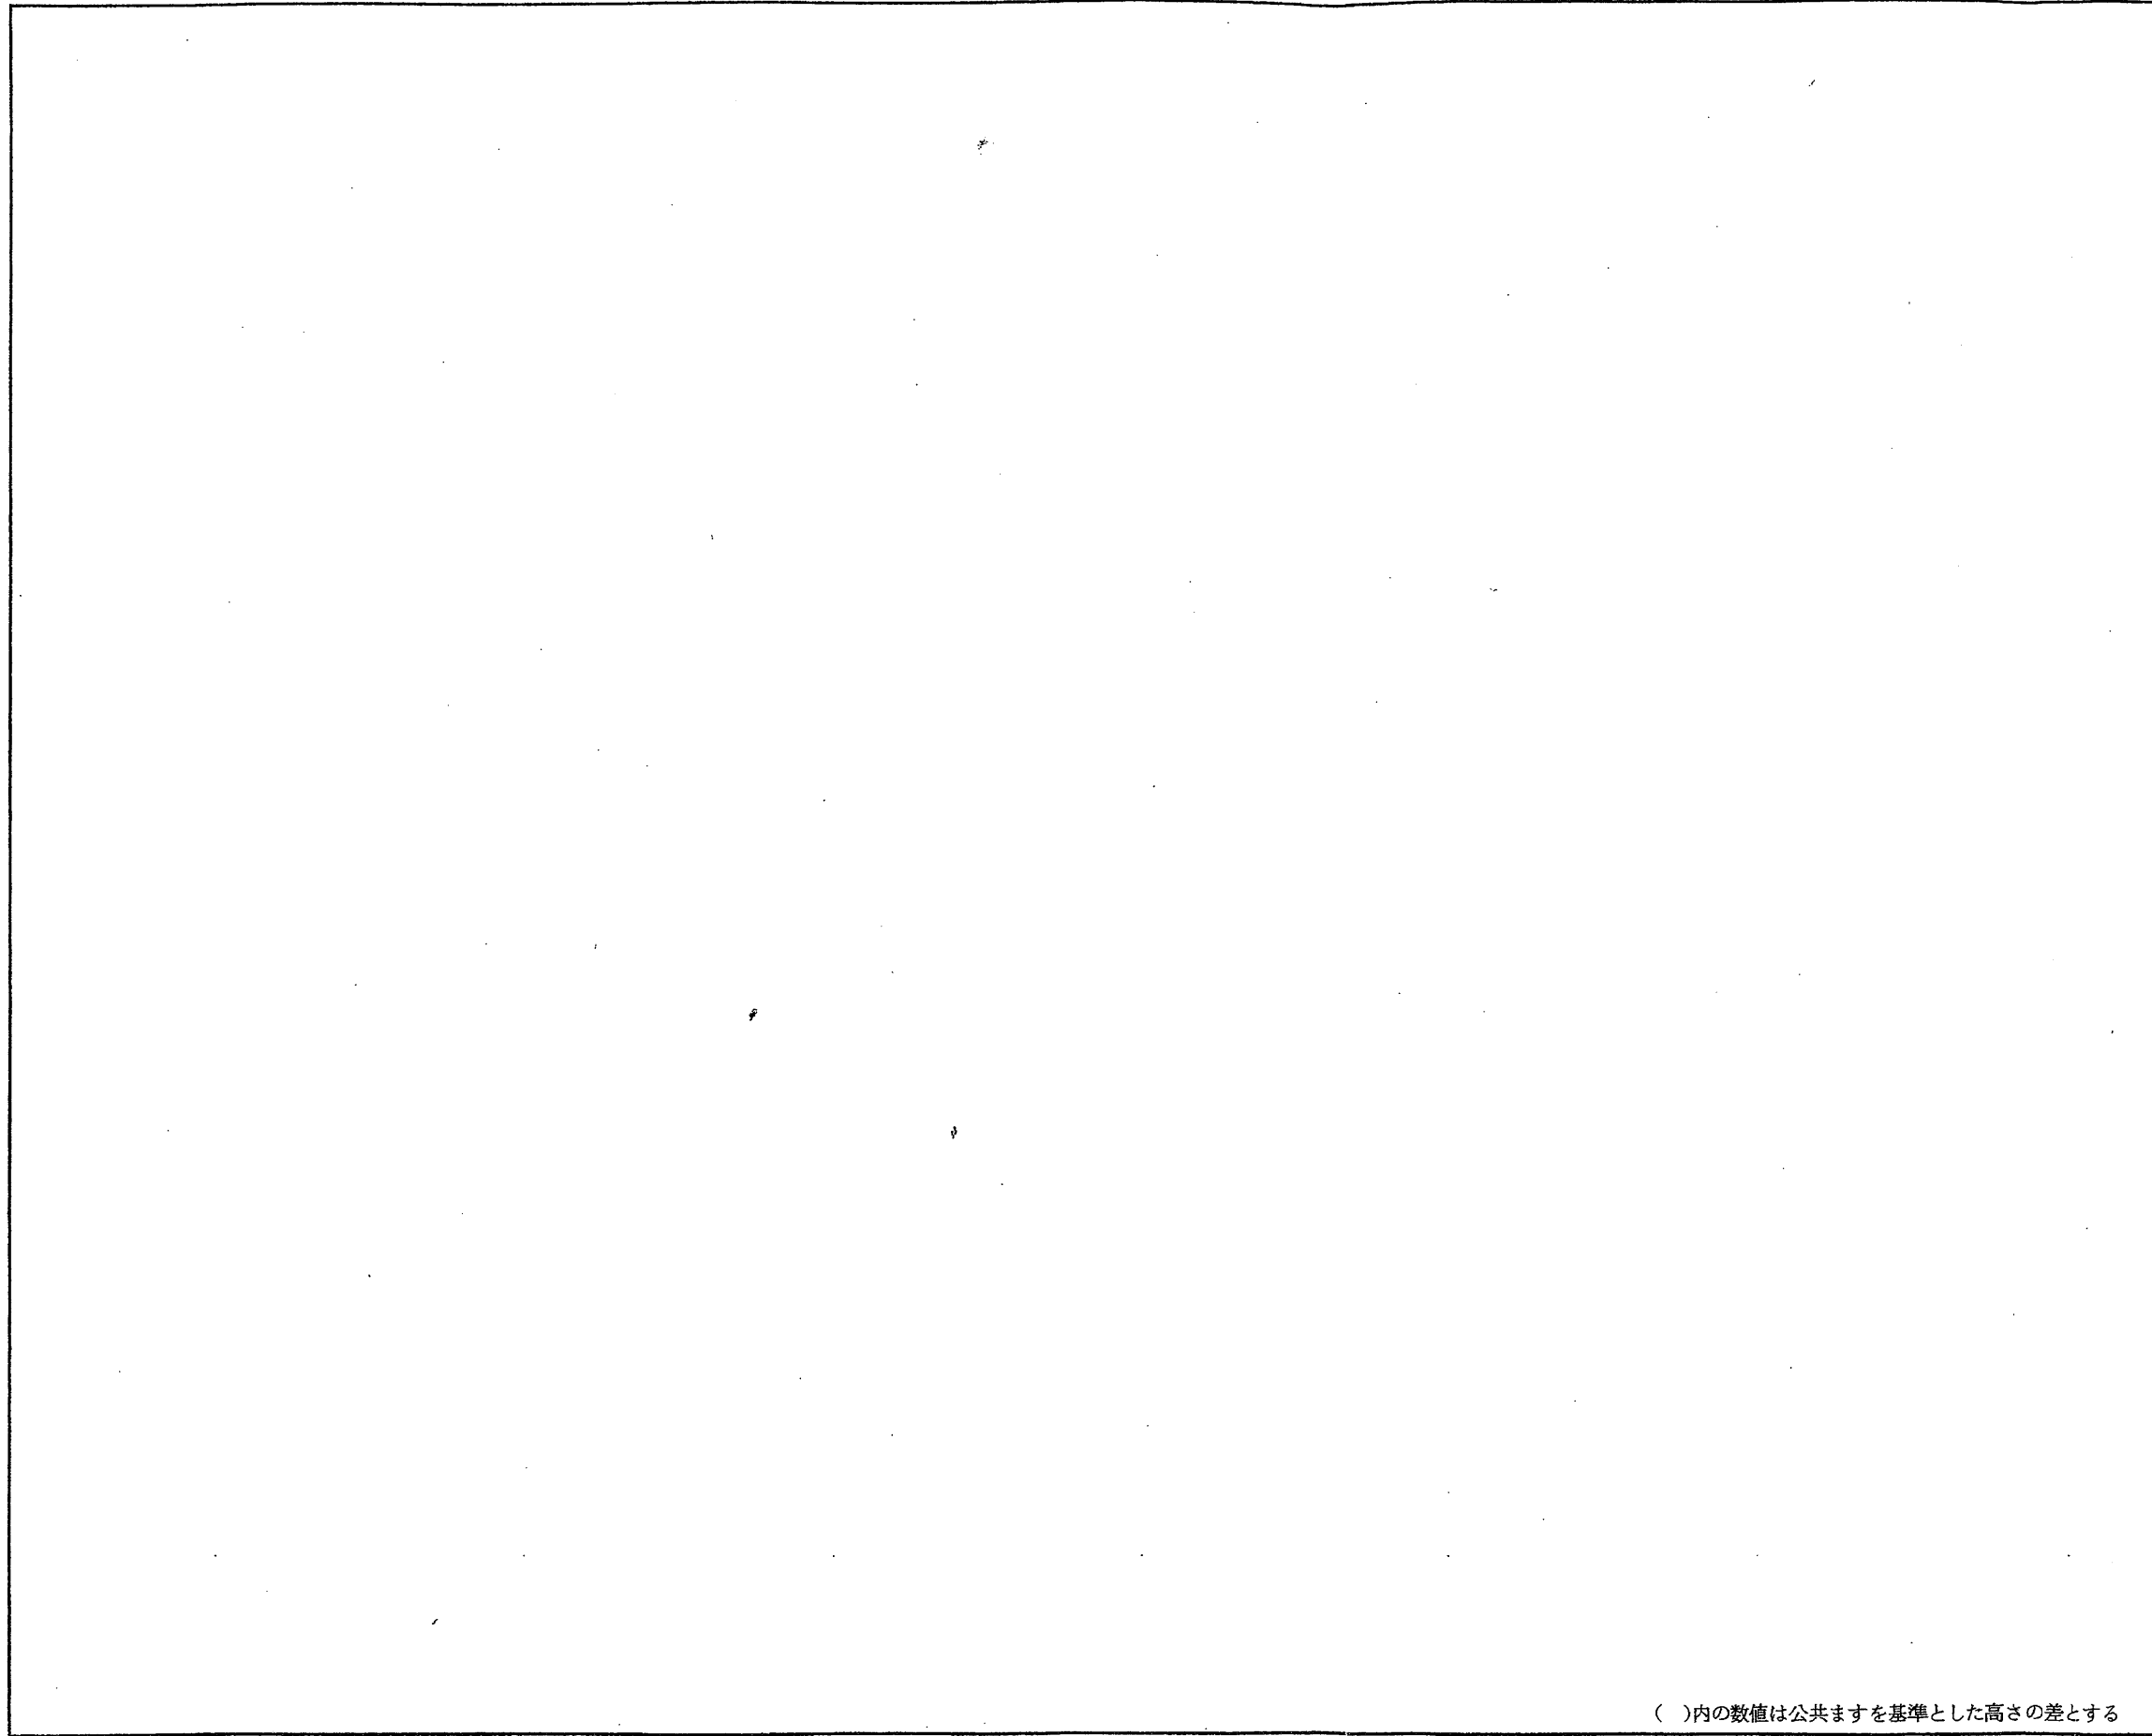

| 主 一 な 凡 例 | | | |
|-----------|-------------------|-----|----------------|
| 記 号 | 名 称 | 記 号 | 名 称 |
| | 大 便 器 | | 公 污 水 共 溝 水 ます |
| | 小 便 器 | | 汚 水 ます |
| | 手 洗 器 | | 雨 水 ます |
| | 流 し | | 雨 ど い |
| | ふ ろ 場 | | 公 私 境 界 線 |
| | 床 排 水 | | 隣 地 境 界 線 |
| | 掃 除 口 | | 建 物 外 周 |
| | 排 水 管 | | 建 間 仕 切 り |
| | 管 の 交 差 | | |
| | コンクリート 取 壊 復 旧 | | |

付近見取図

申請者


設置場所
王寺町 丁目 番 号

責任技術者

()内の数値は公共ますを基準とした高さの差とする



縦断面図

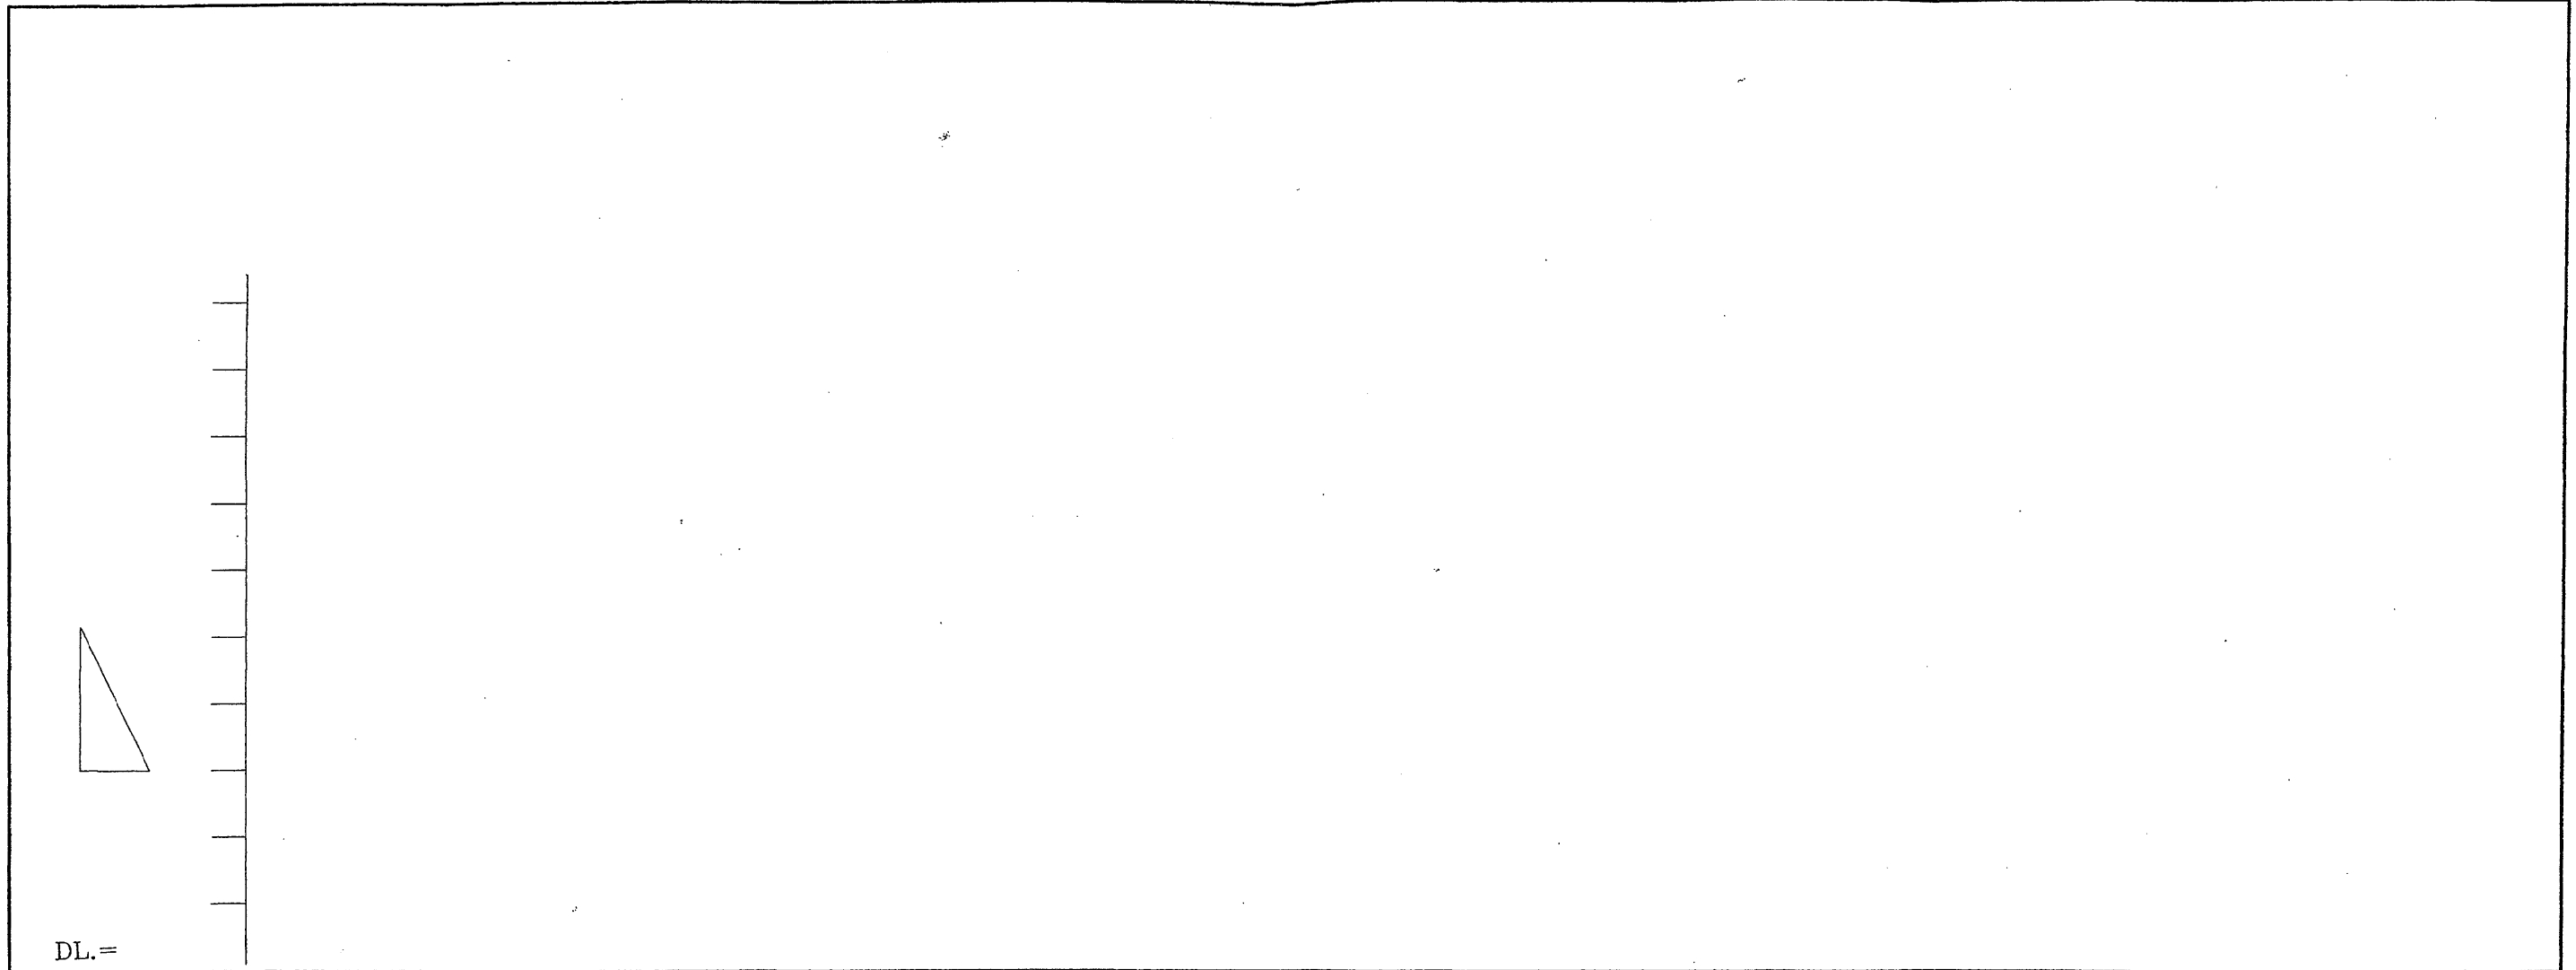

| | |
|-----|-------|
| 勾配 | |
| 土被り | |
| 地盤高 | |
| 管底高 | |
| 距離 | |
| 桁番号 | |
| 測点 | 責任技術者 |