
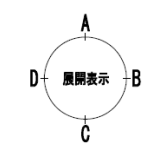


別紙2-② 1階施設平面図(寸法入)

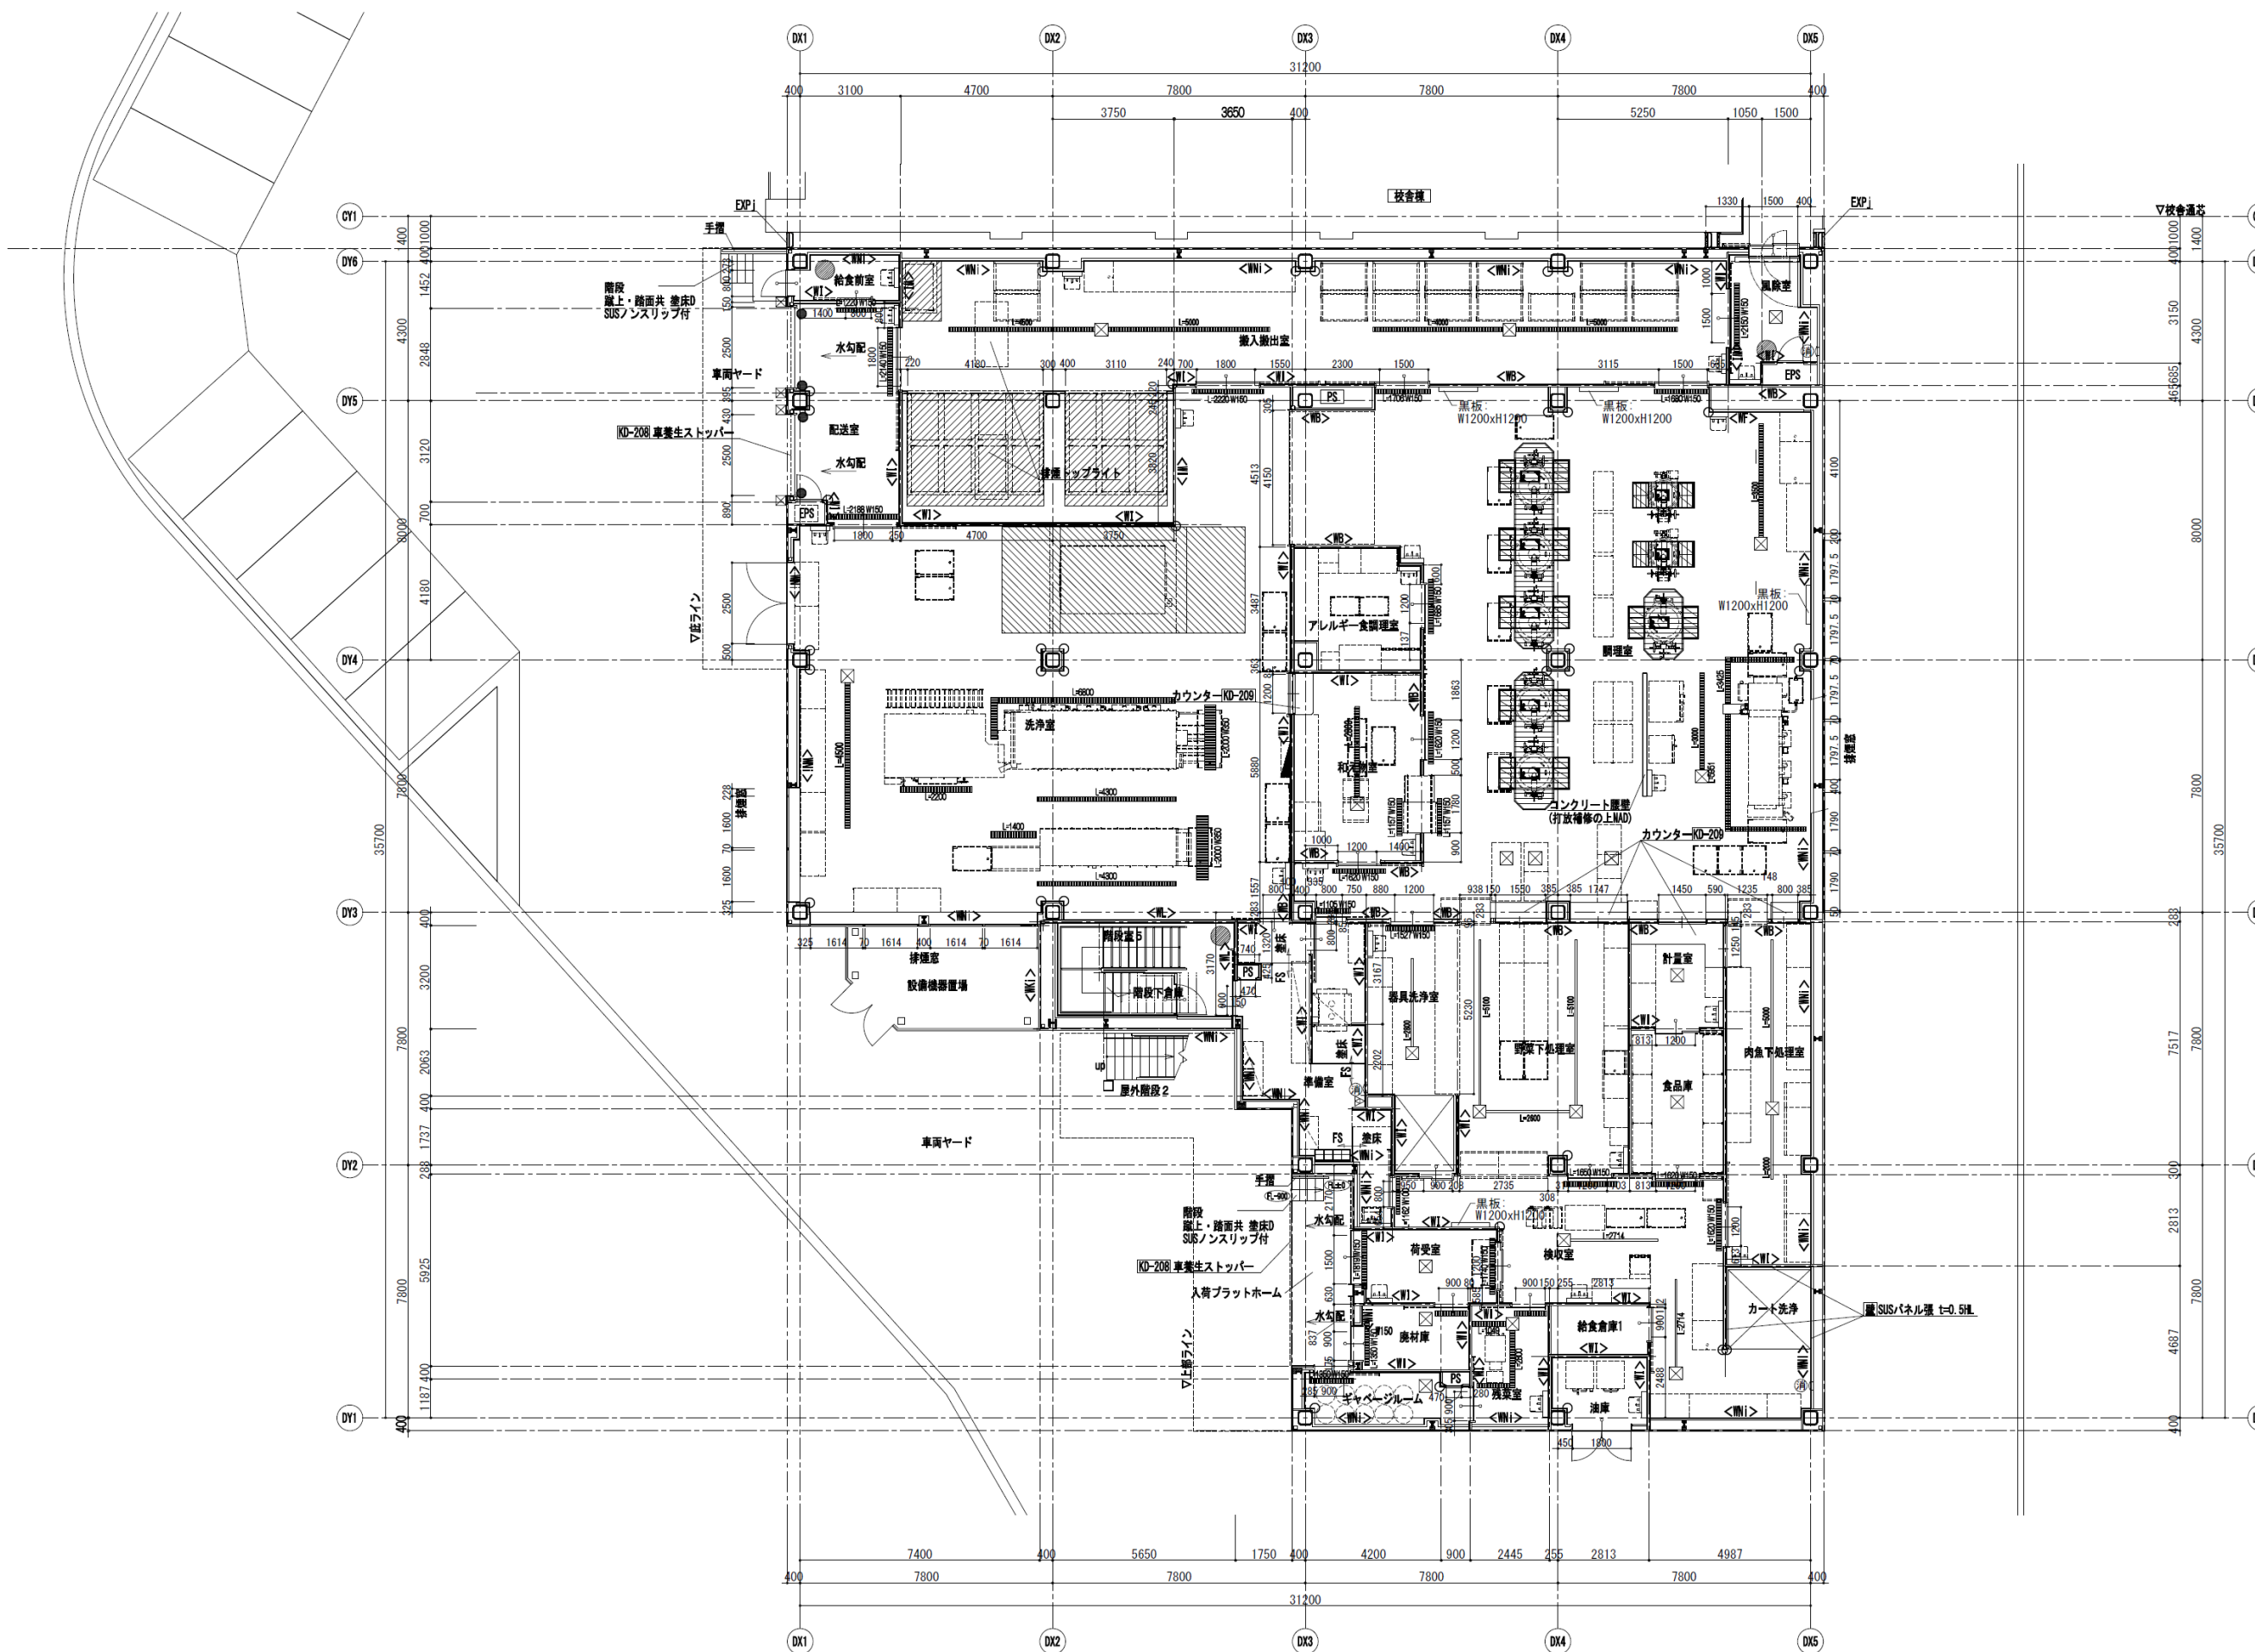

図面記号凡例	詳細記号	
	消火器ボックス	
	半埋込タイプ	
	床置タイプ	
	排水溝 450角 (特記なき場合)	KD-302
	サニタリーピット L:長さ	KD-303
	排水溝 W200 (特記なき場合) L:長さ	KD-301
	各フロアからのレベル	
	マンホール	KD-204
	コーナーガード	KD-207
	ガードポスト	KD-206
	消火器ボックス	
	コンテナ内消毒保管機ピット	KD-401
	NMコンテナ洗浄機ピット	KD-402
	回転釜ピット (大)	KD-304
	回転釜ピット (小)	KD-305
	ライニングφ600 (衛生器具は設備工事)	D-905
	内壁 (特記なき場合<W1>)	標準DT
	外壁 (特記なき場合<W1>)	標準DT