



別紙3 2階施設平面図

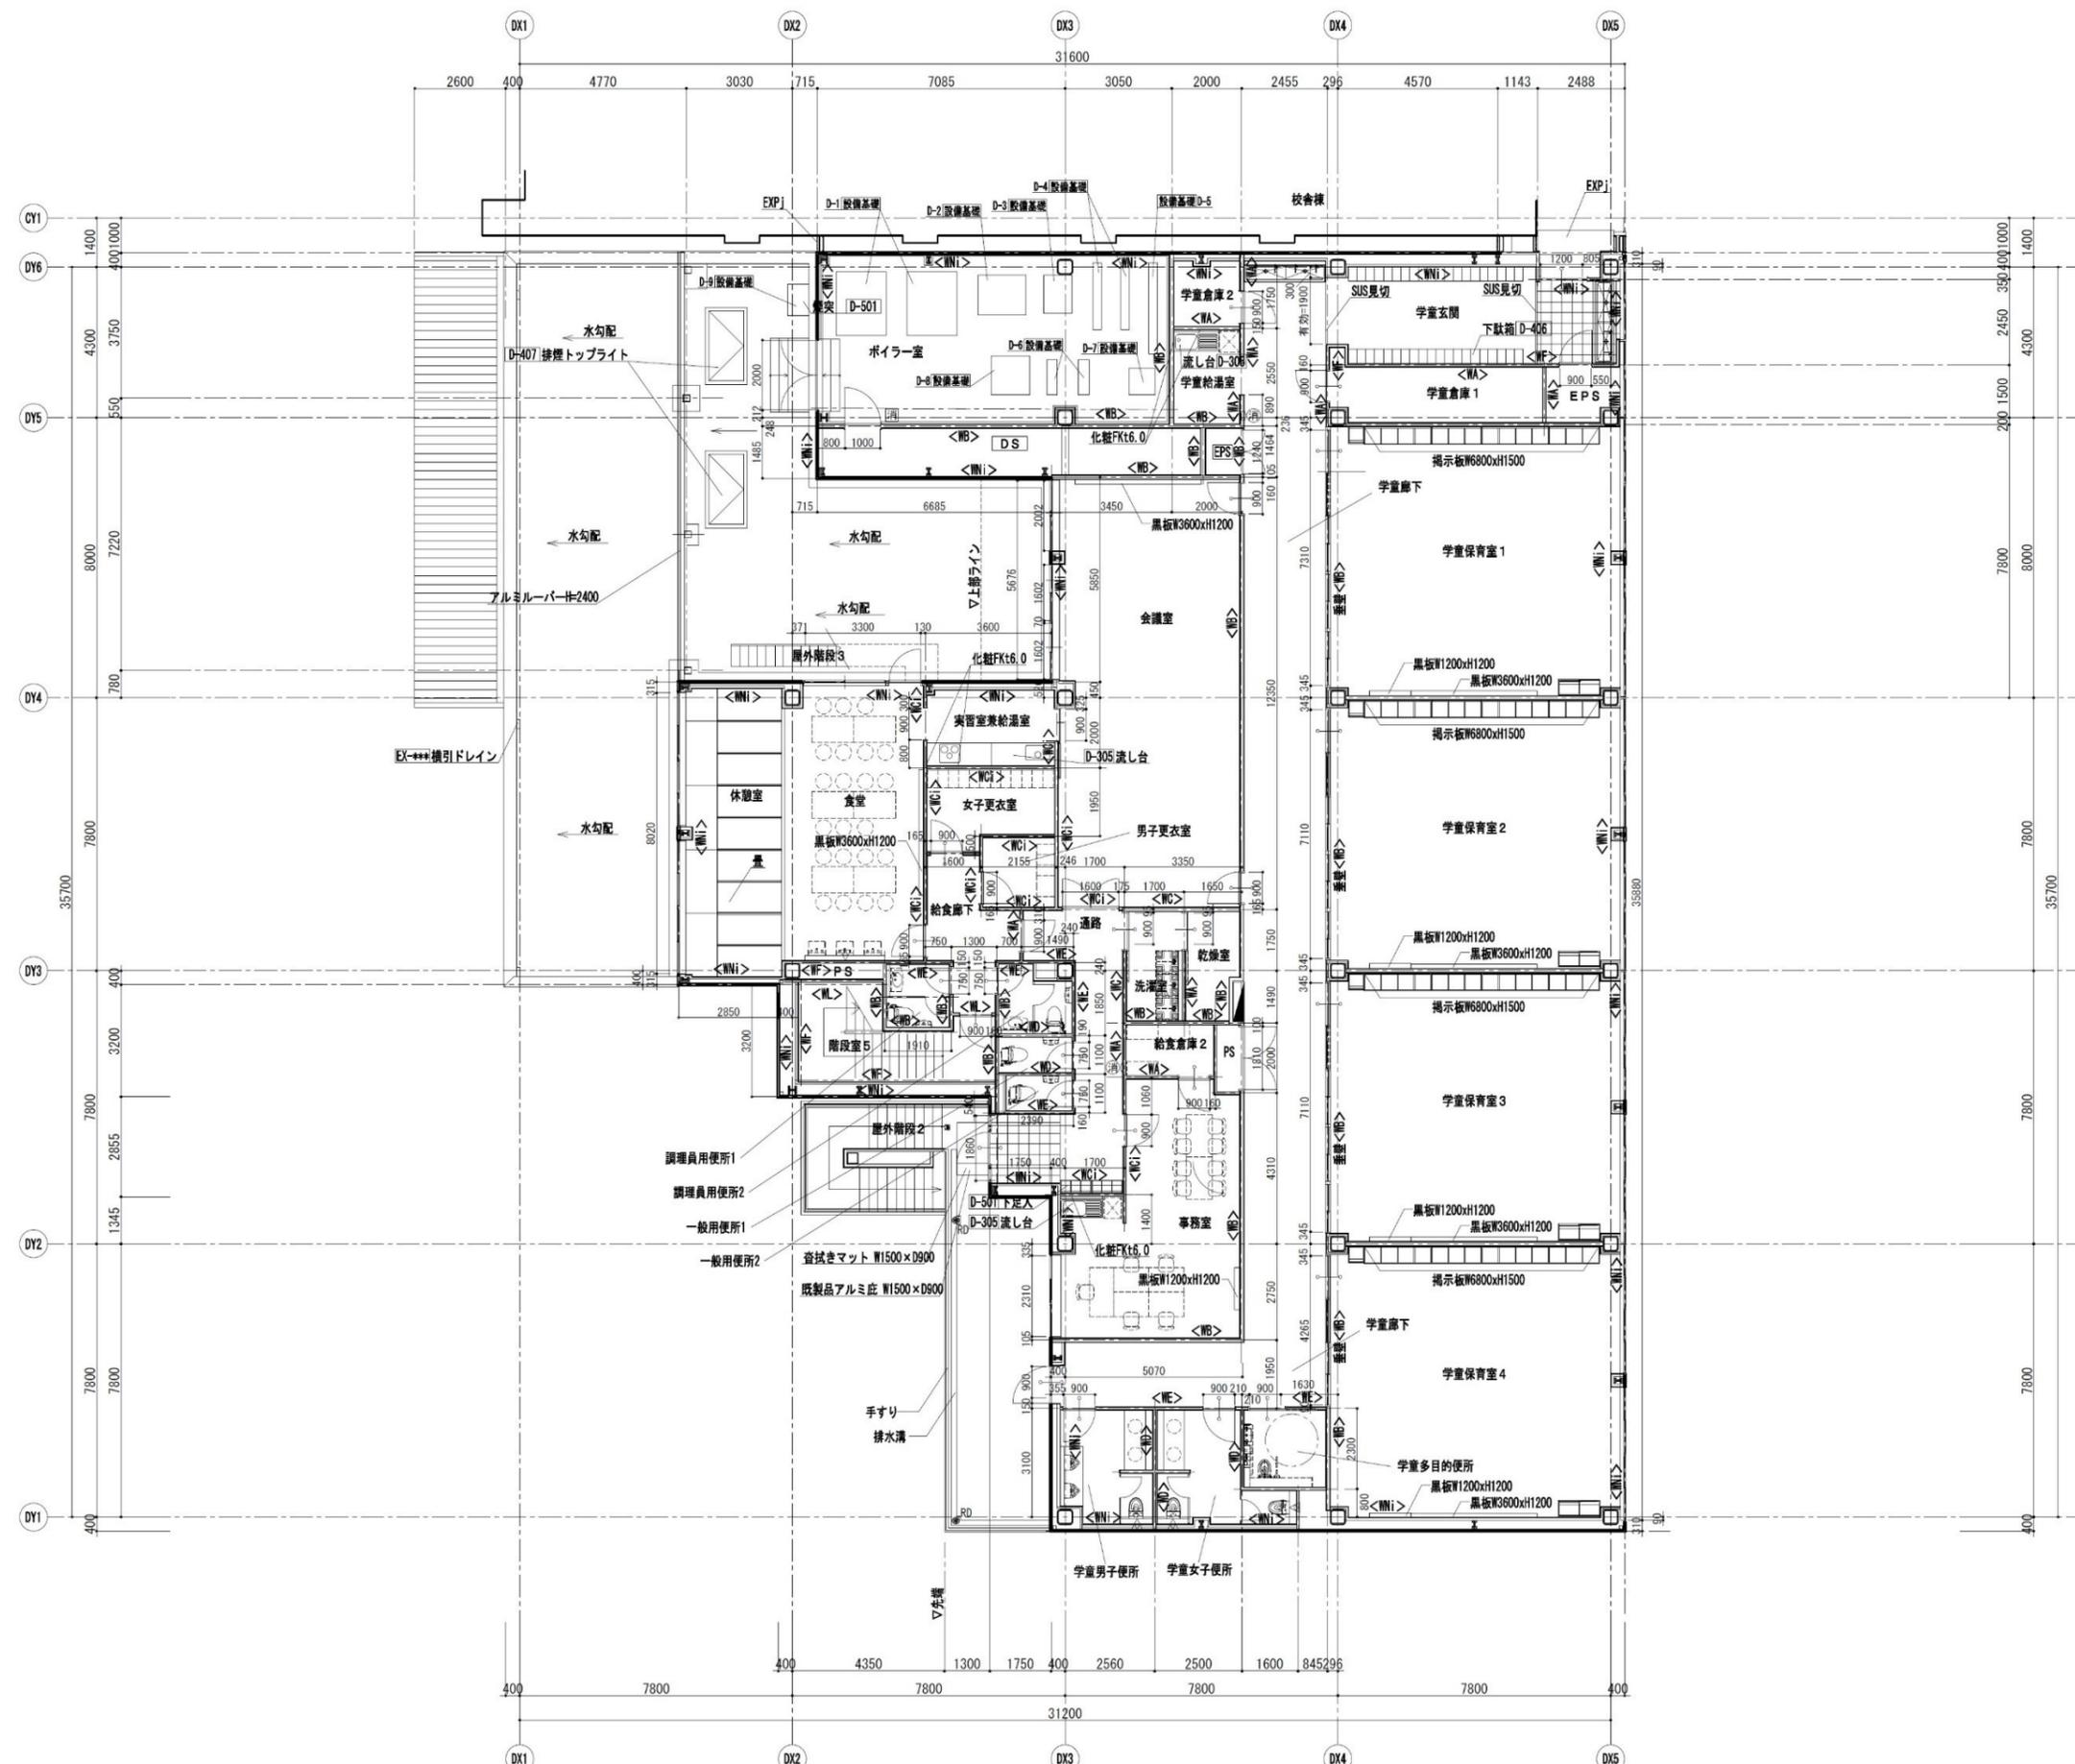

設備基礎W×D (室外D-109、室内D-704)	個所数
D-1 1430×1840	2
D-2 1400×1150	1
D-3 800×1100	1
D-4 250×1900	2
D-5 250×2600	1
D-6 940×500	1
D-7 750×750	1
D-8 1100×1100	1
D-9 1000×1000	1

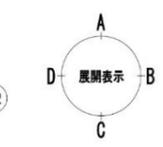

図面記号凡例	詳細図番
消火器ボックス	半埋込タイプ
各フロアからのレベル	床置タイプ
FL±0	
雙点検口	D-104
消火器ボックス	
内壁 (特記なき場合<内>)	標準DT
外壁 (特記なき場合<外>)	標準DT