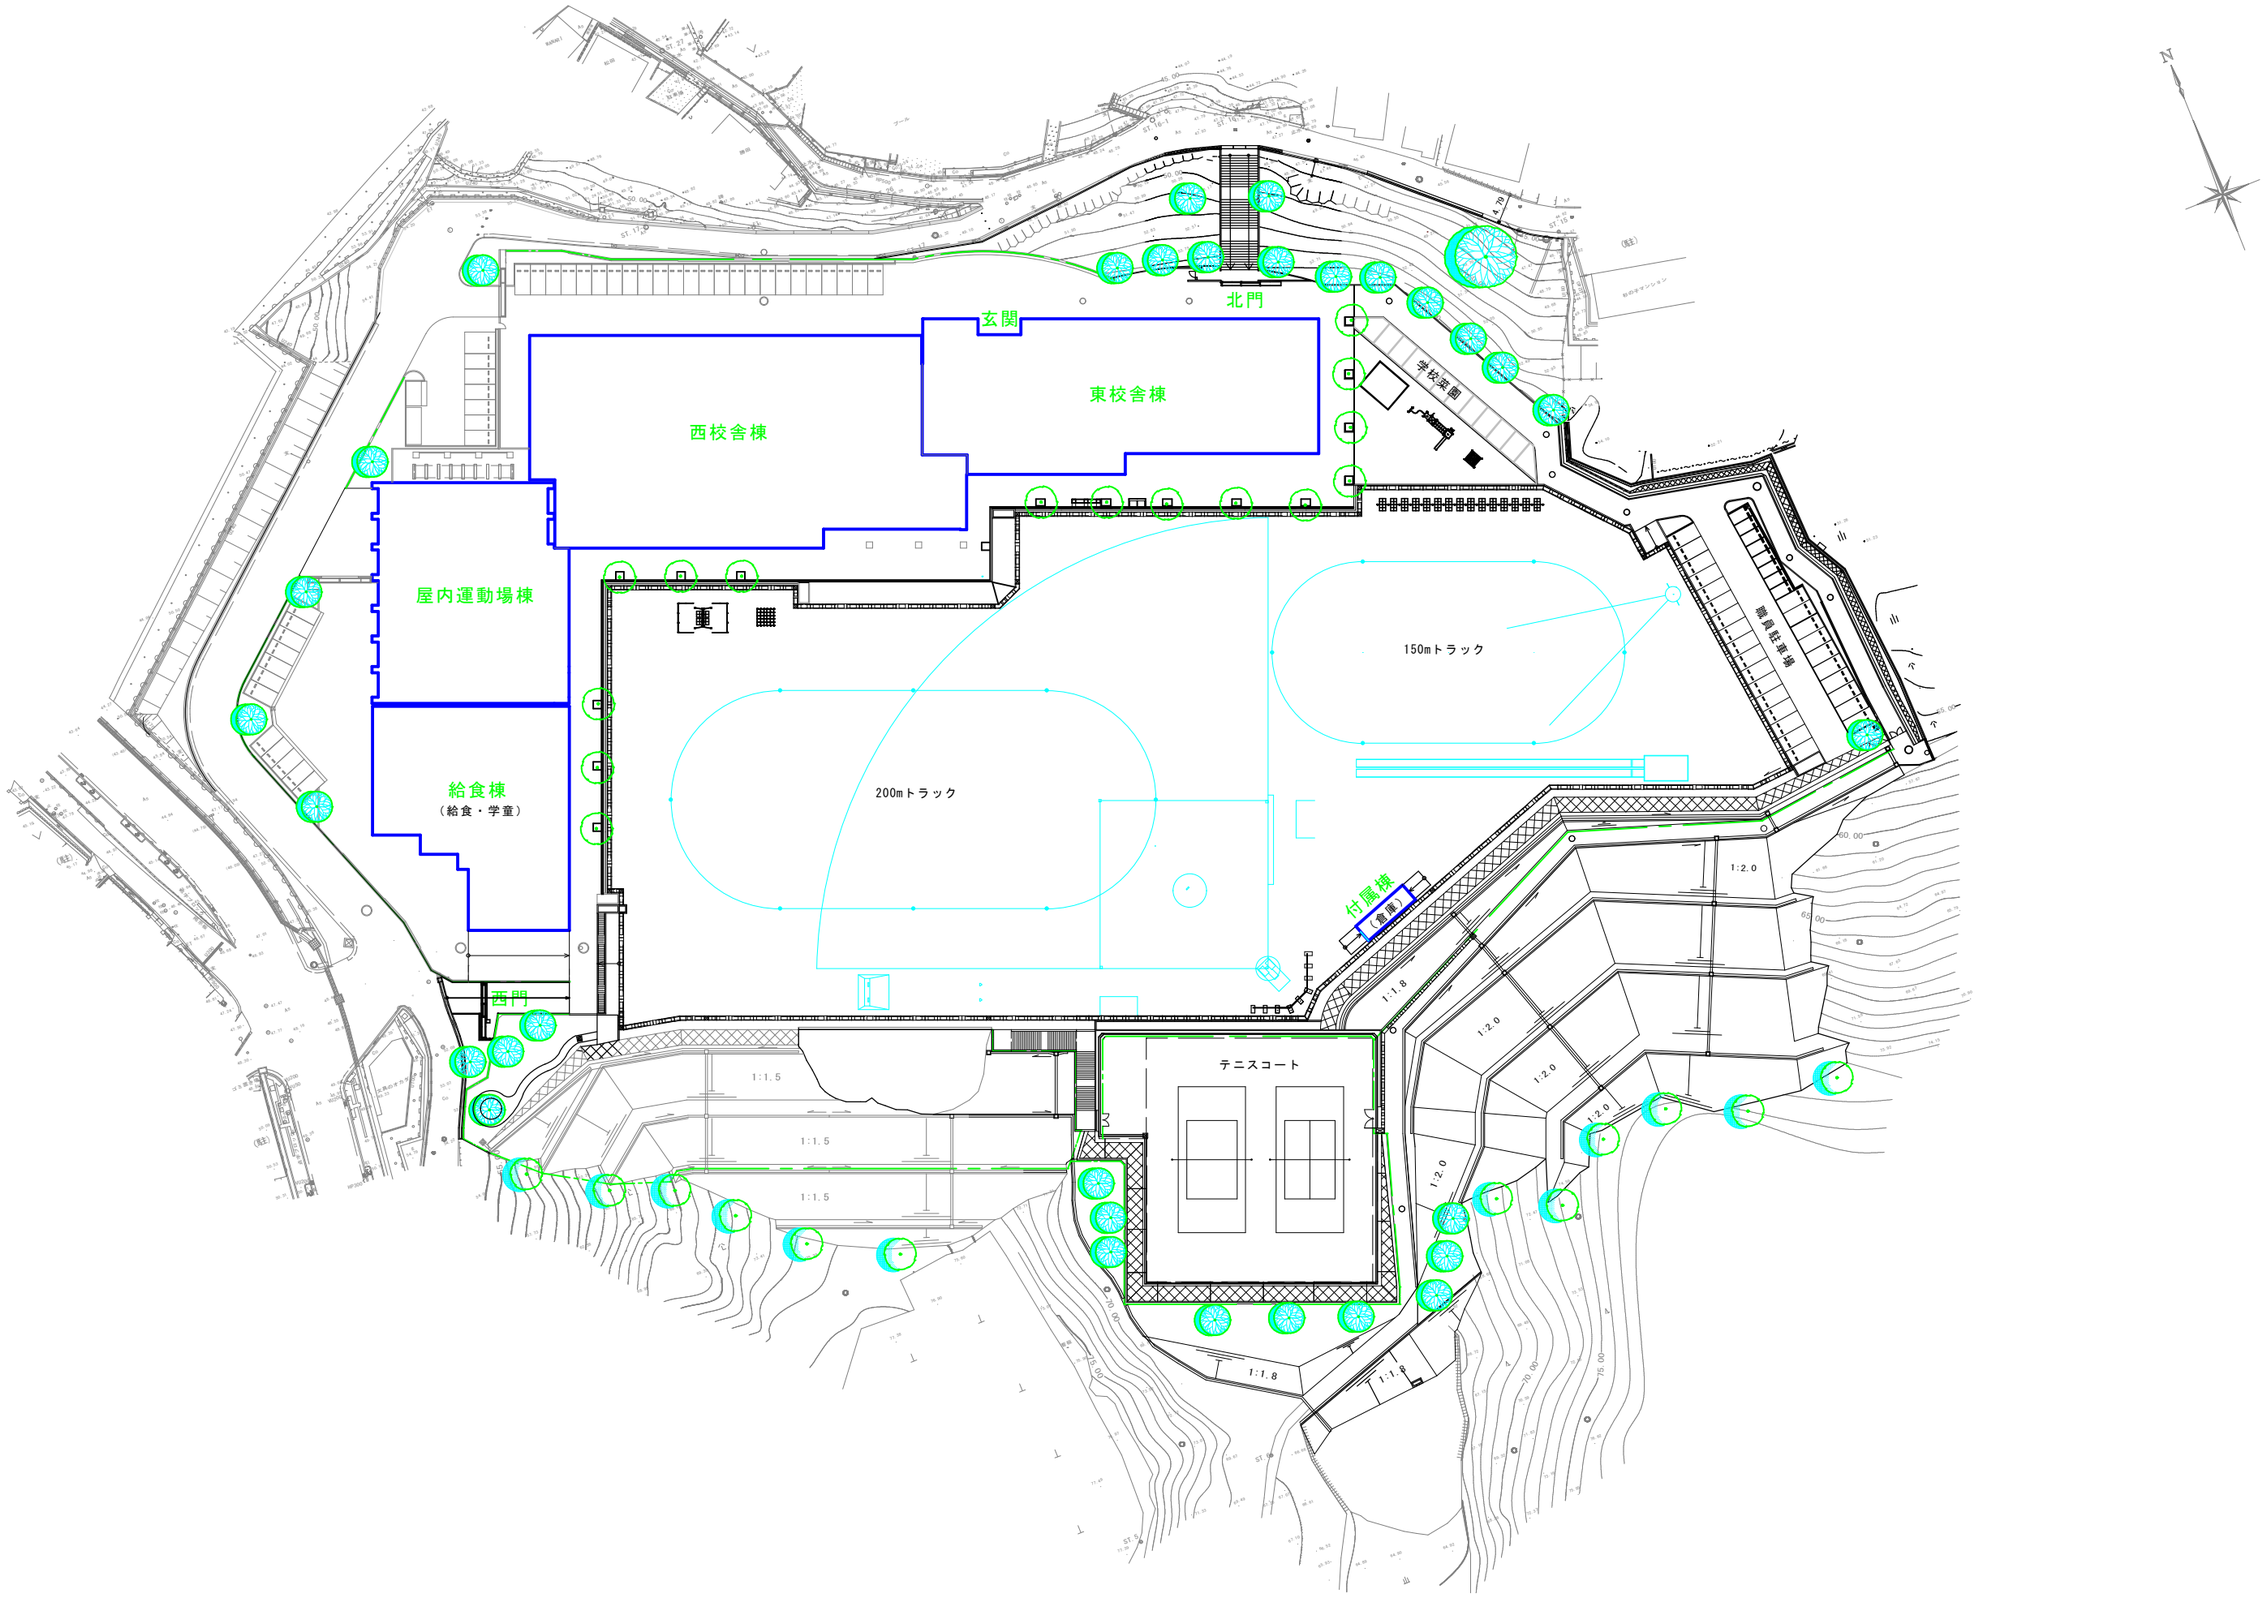

王寺町 OJI TOWN 人とまちがきらめく 和のふるさとづくりをめざして	DATE 2024 . 12 .	PROJ. NO	PROJ. TITLE 王寺北義務教育学校平面図
	CHECK		DWG. TITLE A1:S=1/500 SCALE A3:S=1/1000
			DWG. NO