


平面図 (3300m²)
S=1:250

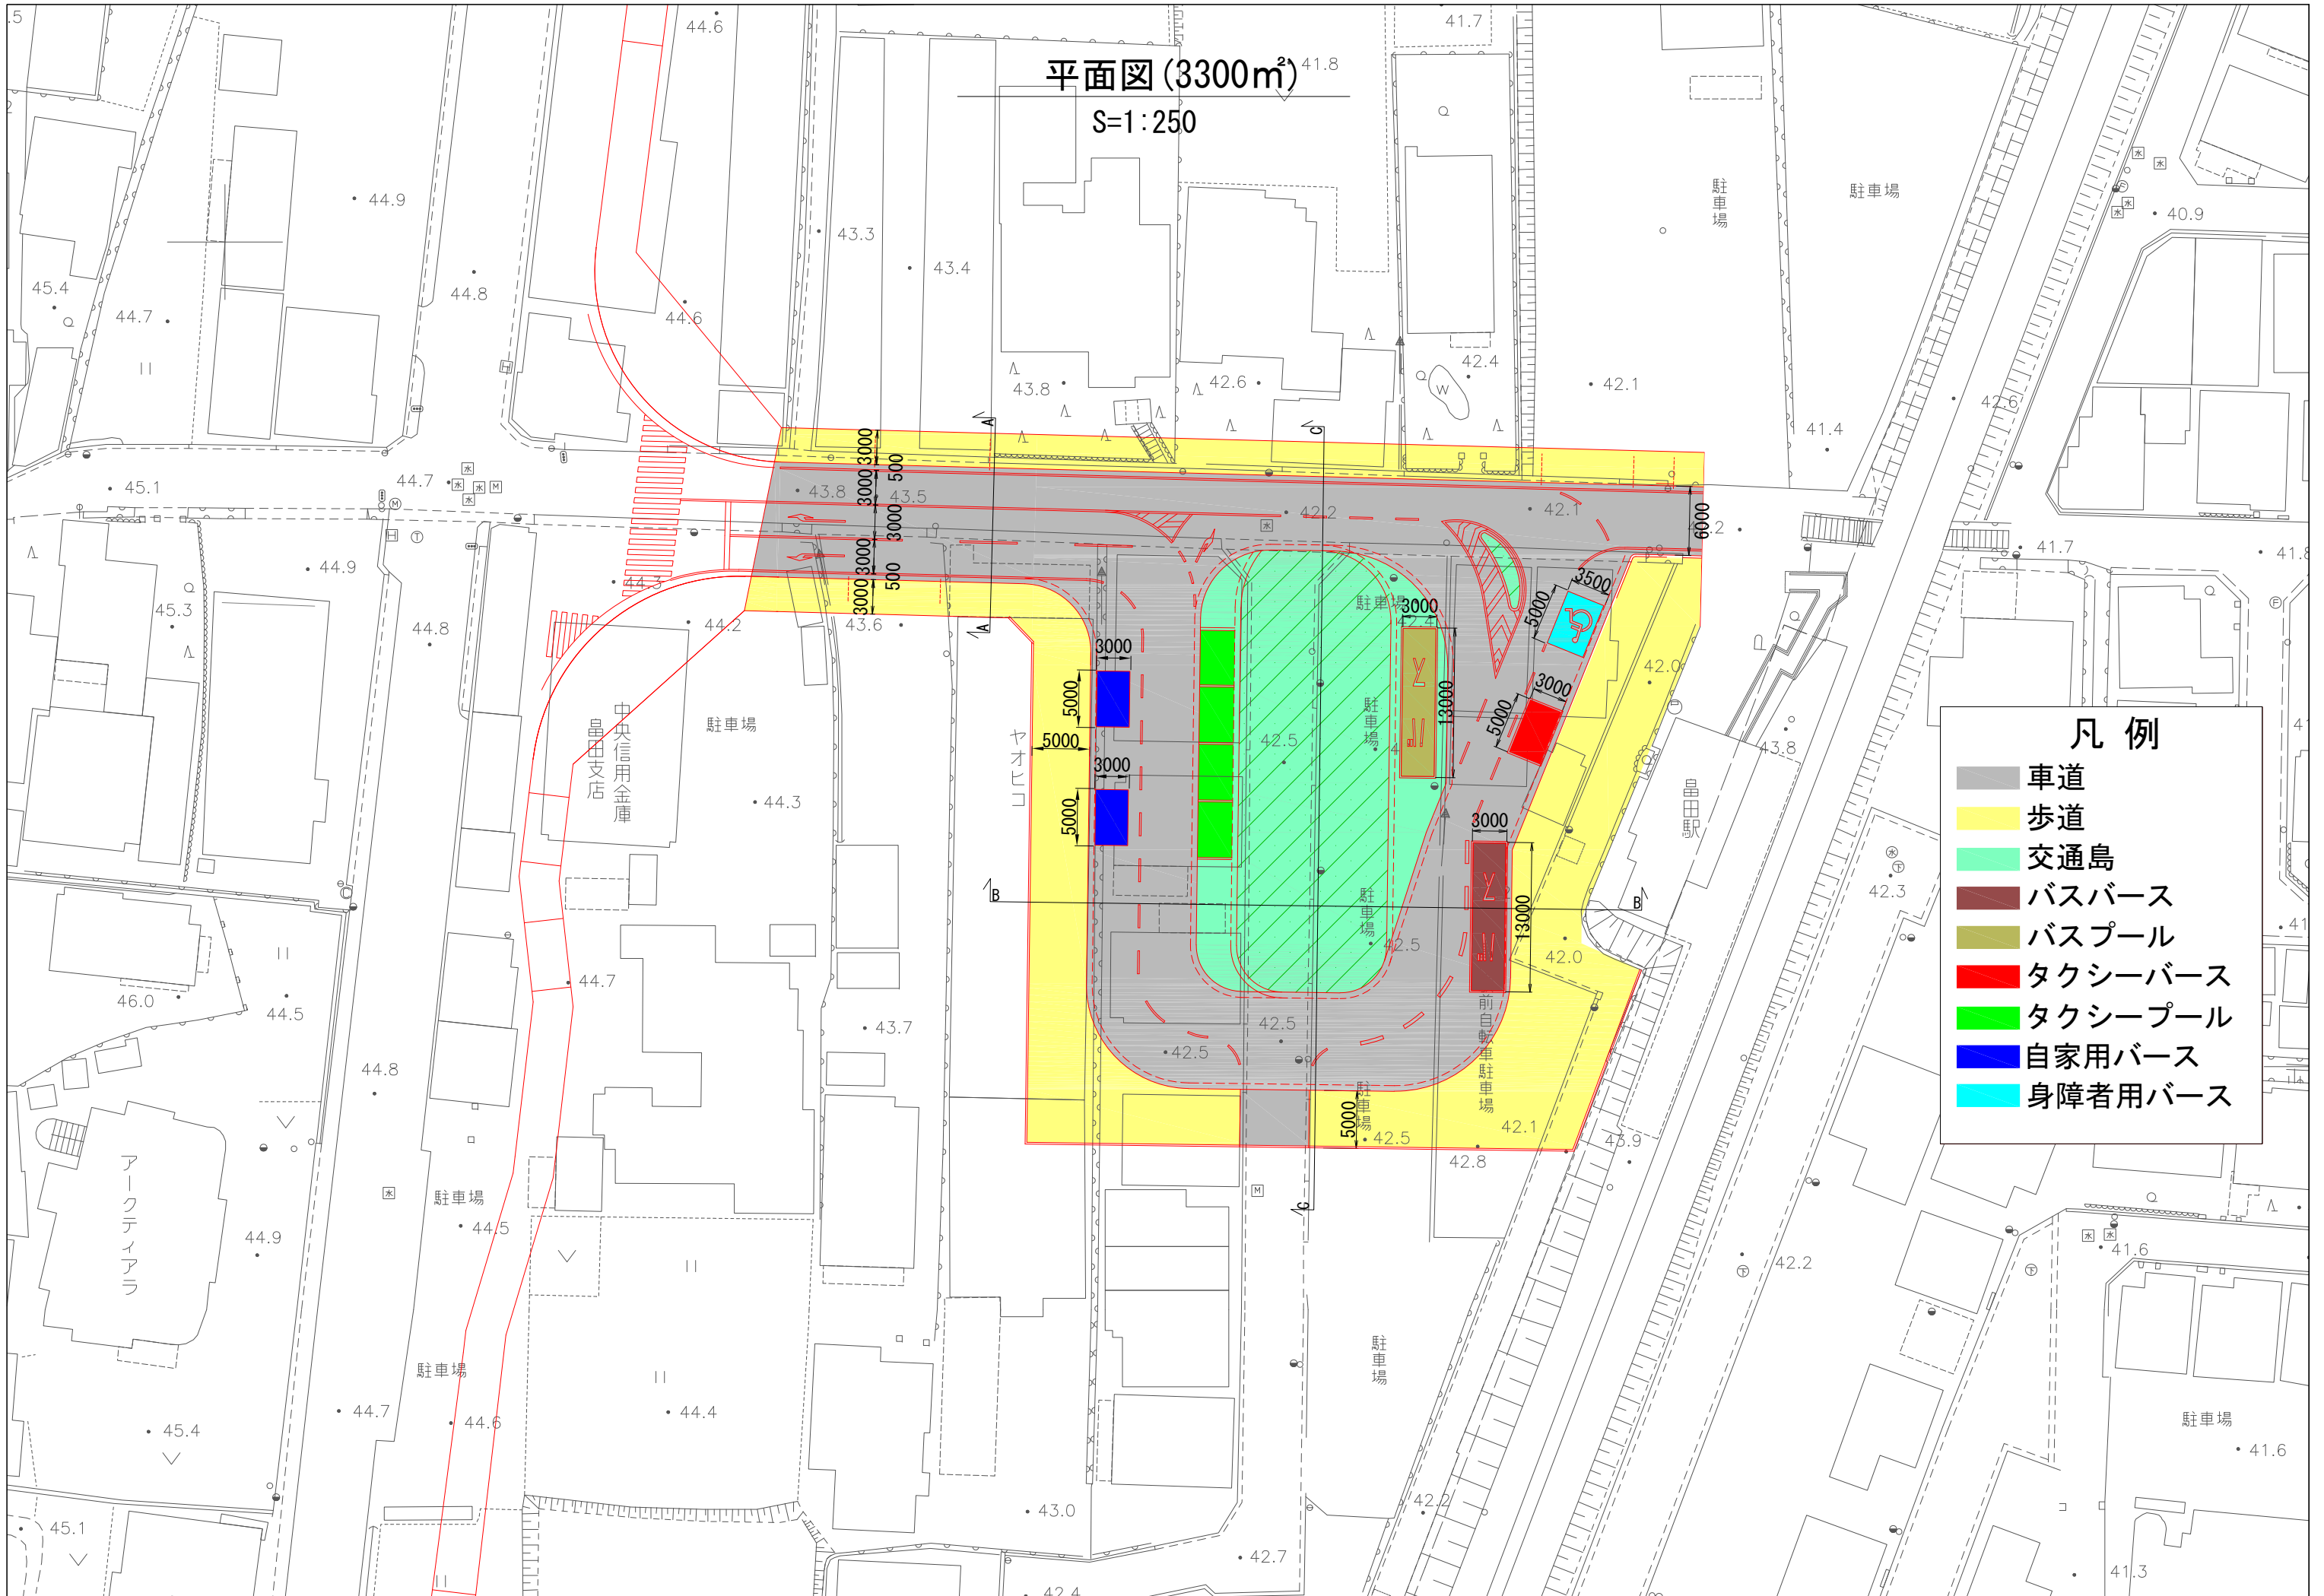

- 凡例**
- 車道
 - 歩道
 - 交通島
 - バスバス
 - バスプール
 - タクシーバス
 - タクシープール
 - 自家用バス
 - 身障者用バス