
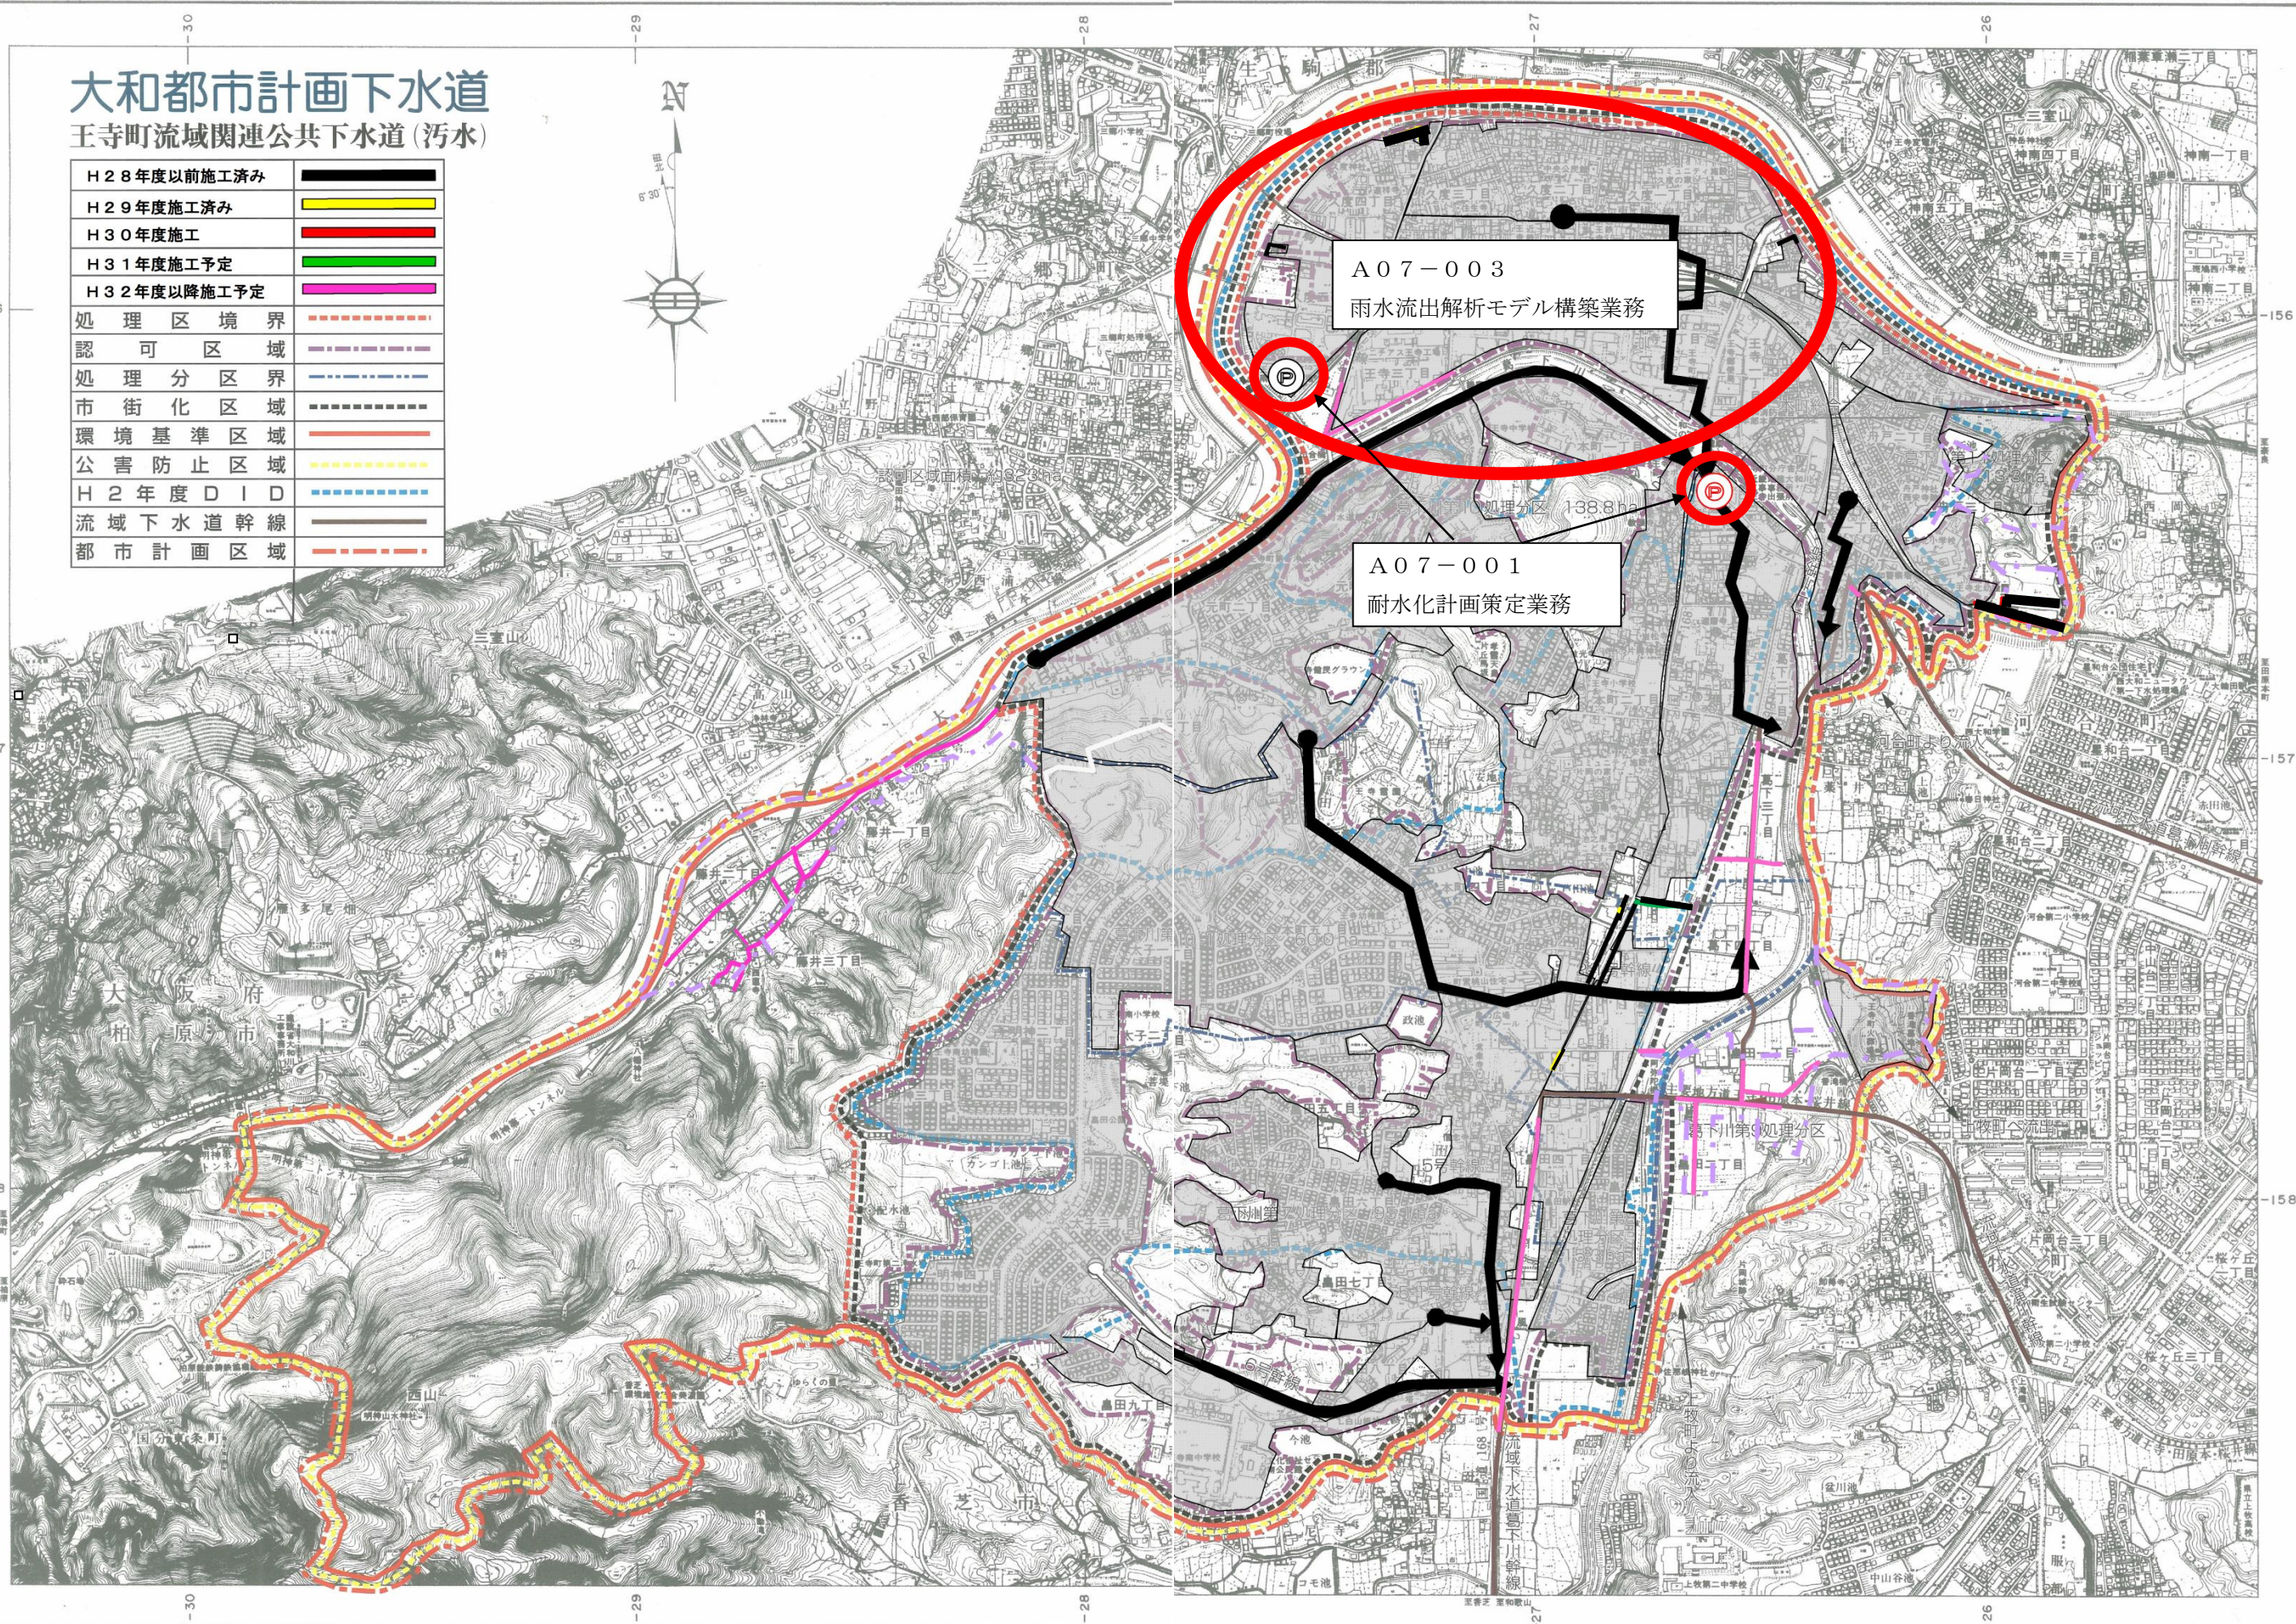


# 大和都市計画下水道 王寺町流域関連公共下水道(汚水)

H28年度以前施工済み	黒
H29年度施工済み	黄
H30年度施工	赤
H31年度施工予定	緑
H32年度以降施工予定	紫
処理区境界	赤点線
認可区域	紫点線
処理分区界	青点線
市街化区域	黒点線
環境基準区域	赤実線
公害防止区域	黄点線
H2年度DID	青点線
流域下水道幹線	黒実線
都市計画区域	赤点線

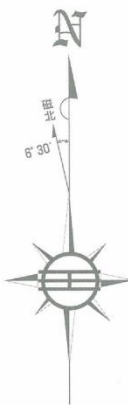

A07-003  
雨水流出解析モデル構築業務

A07-001  
耐水化計画策定業務

処理分区 138.8ha

下川第9処理分区

流域下水道管下川幹線

王寺町 東和歌山

王寺町 東和歌山